
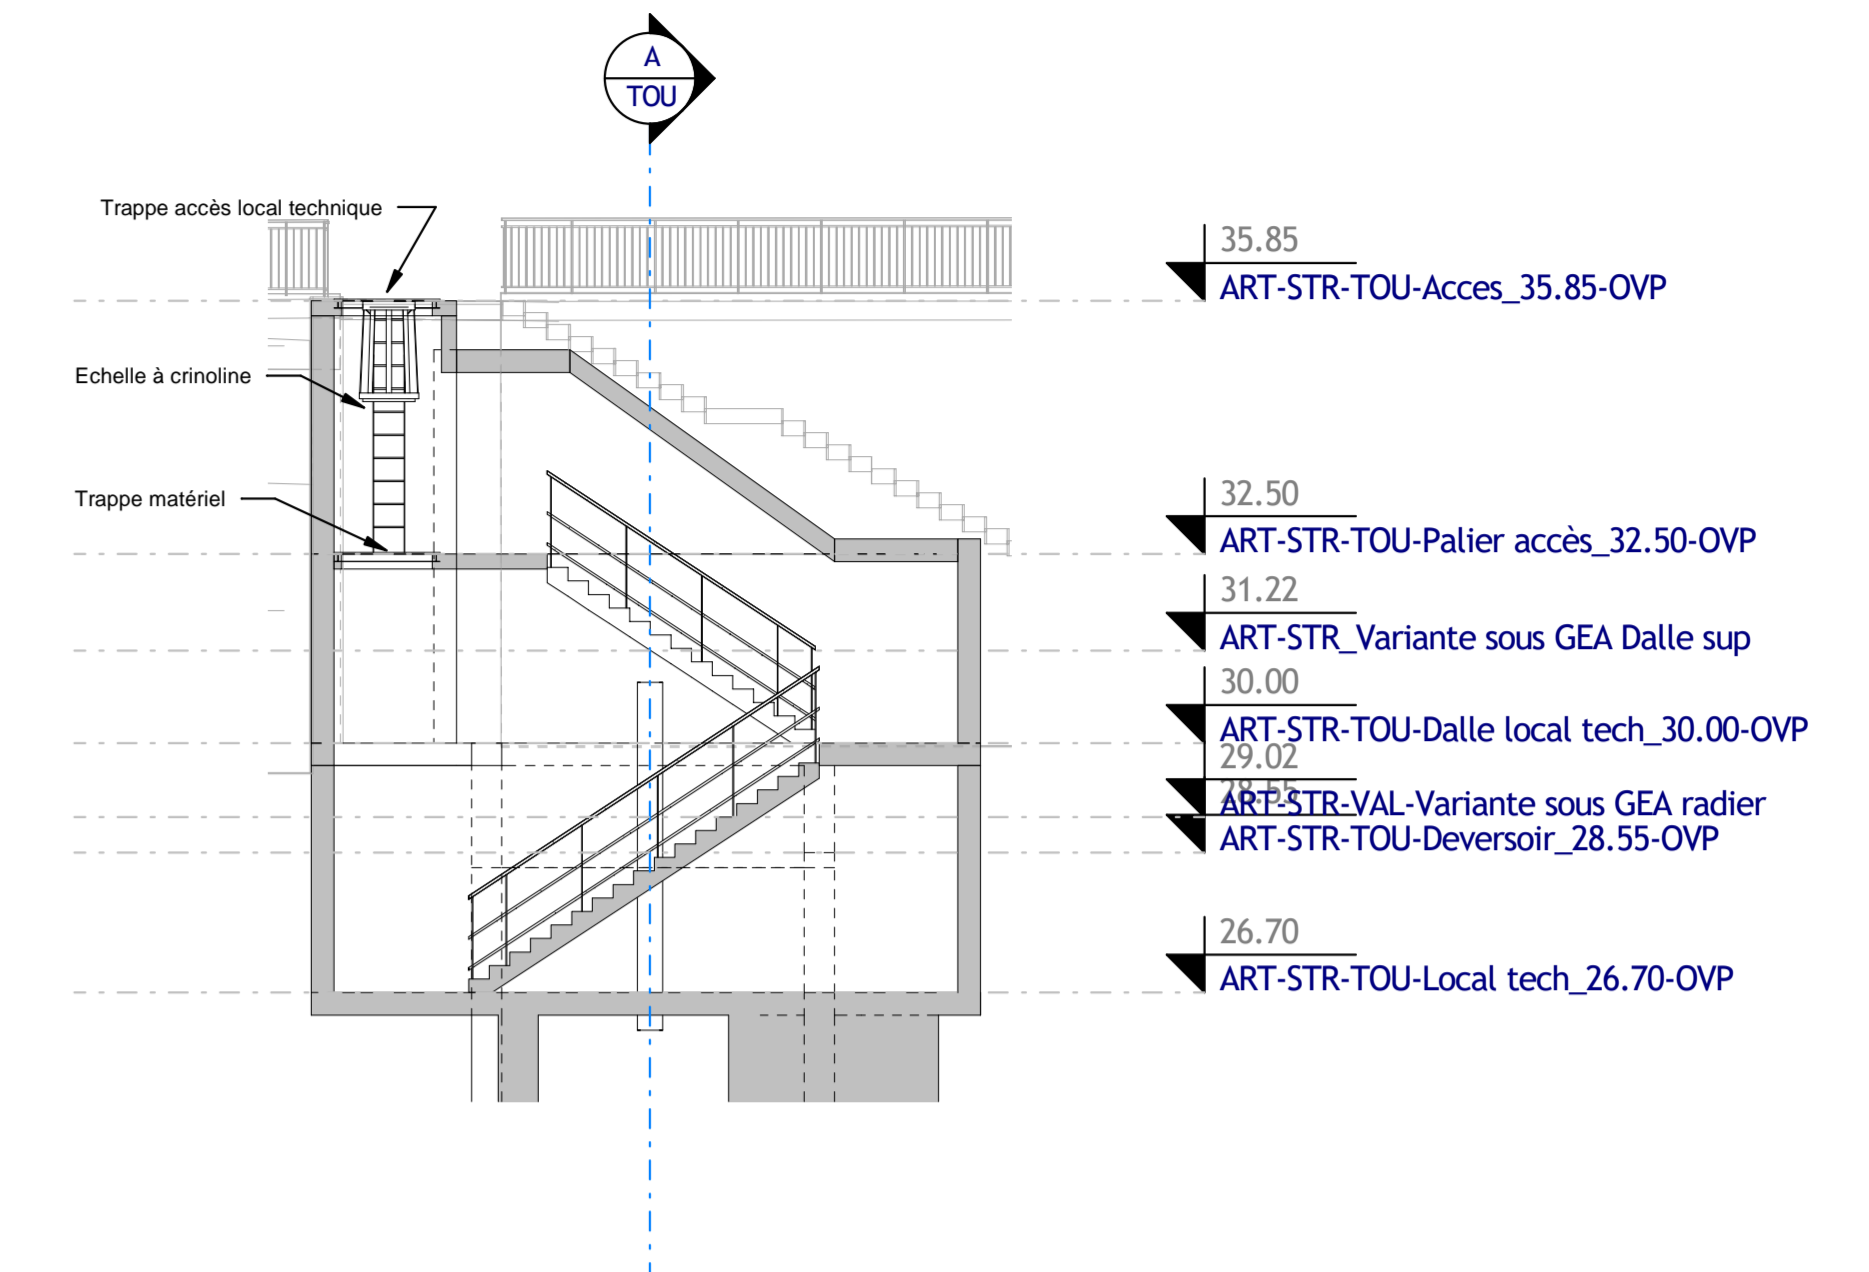
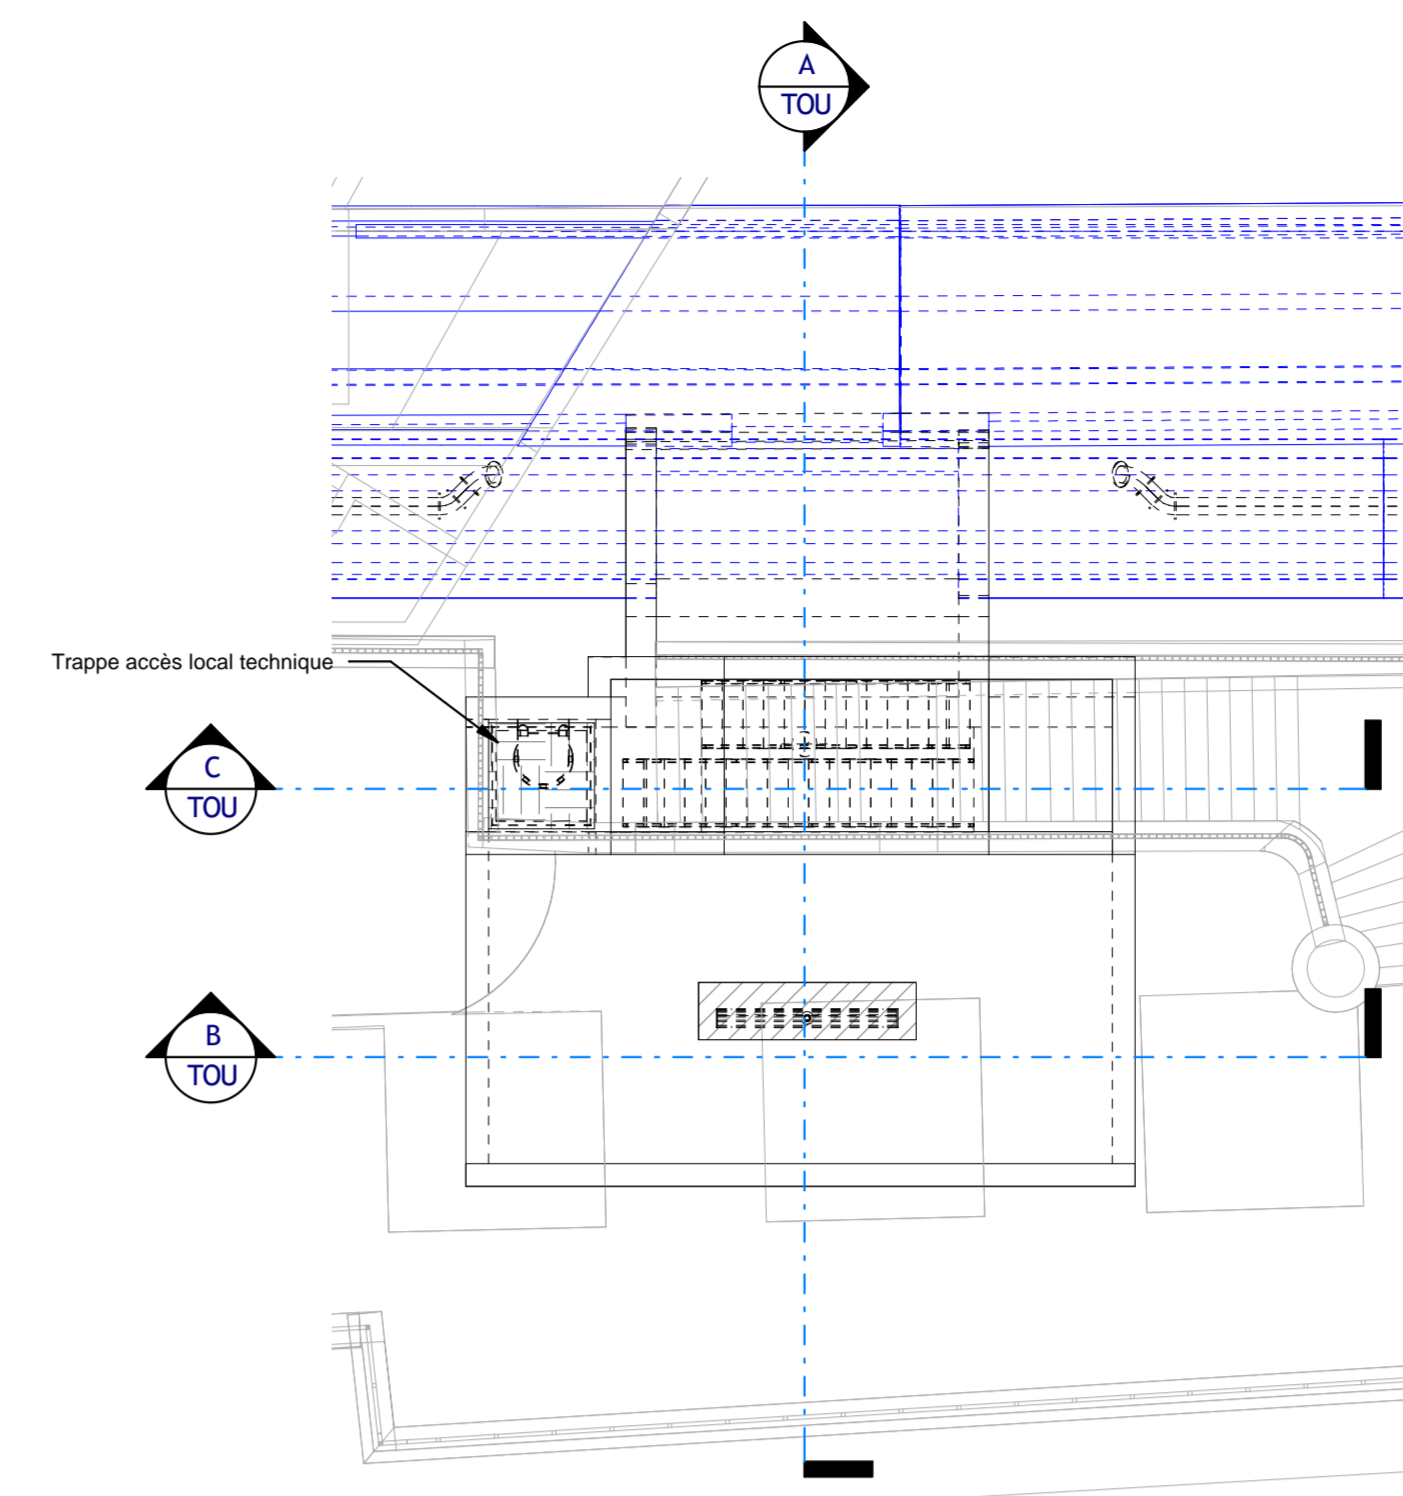
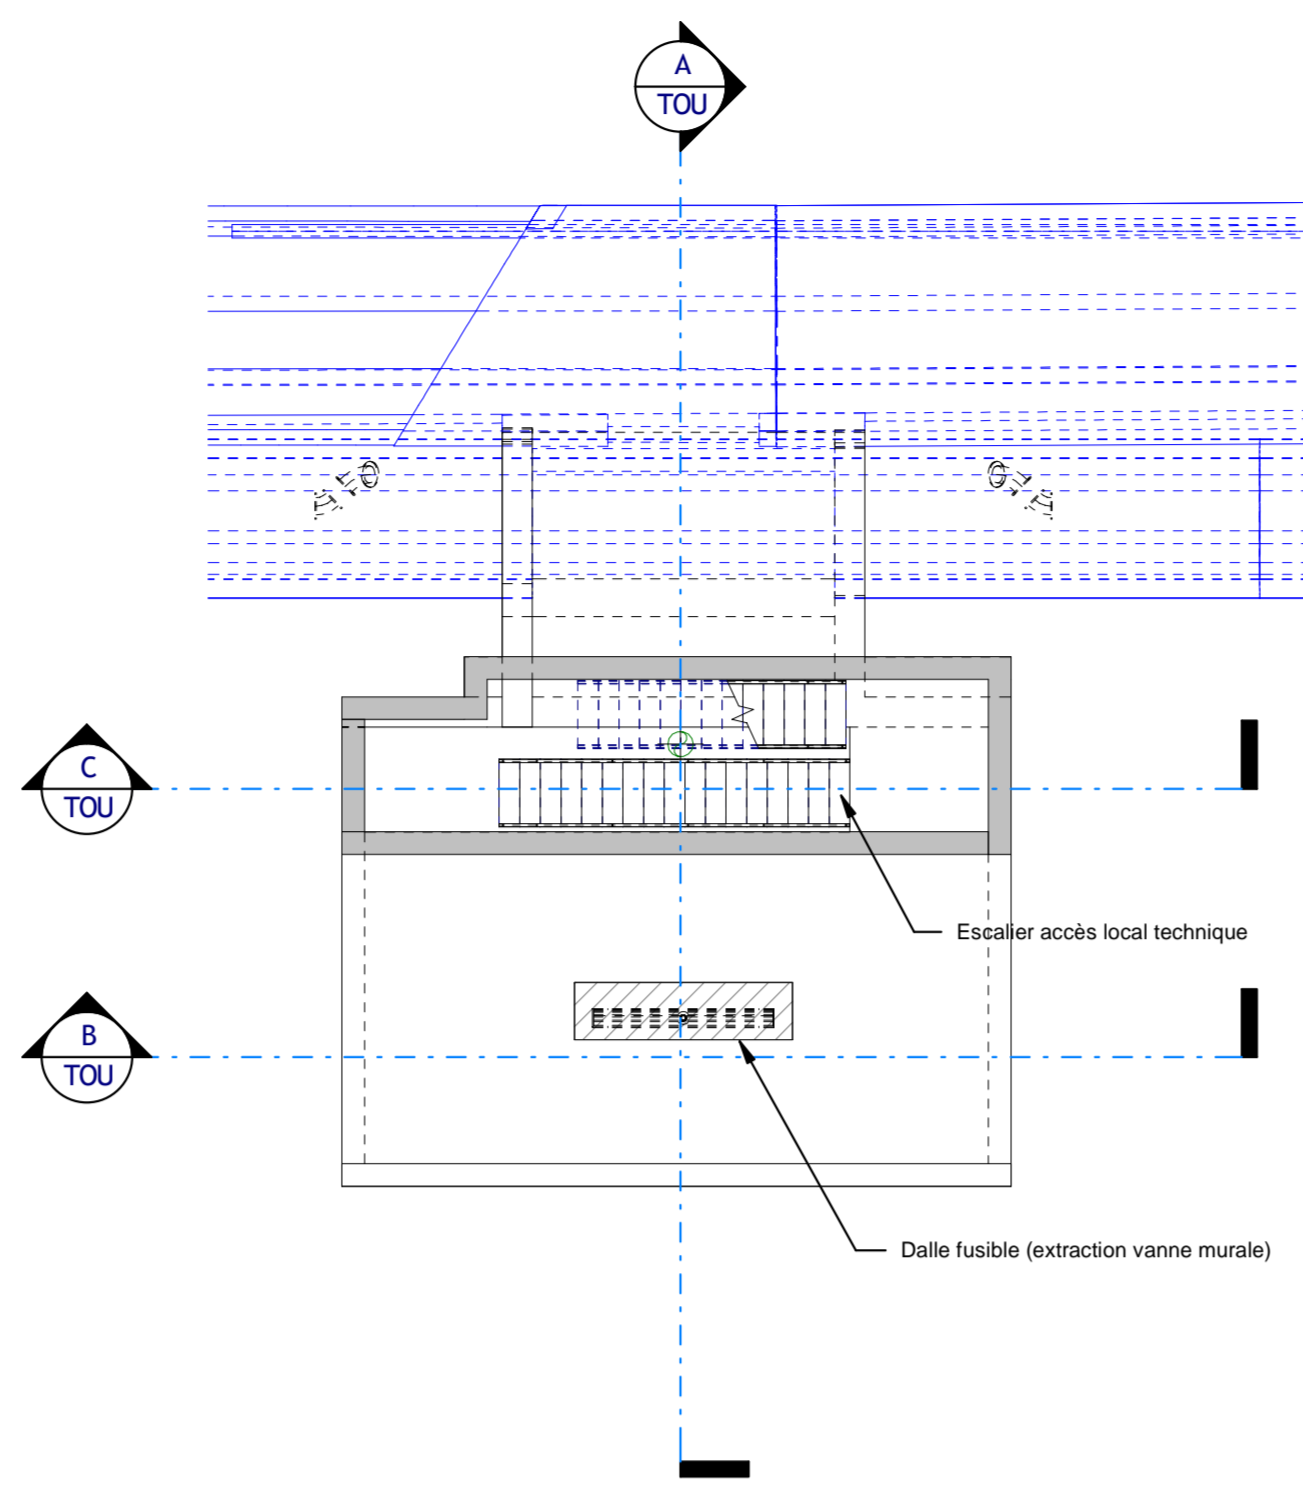
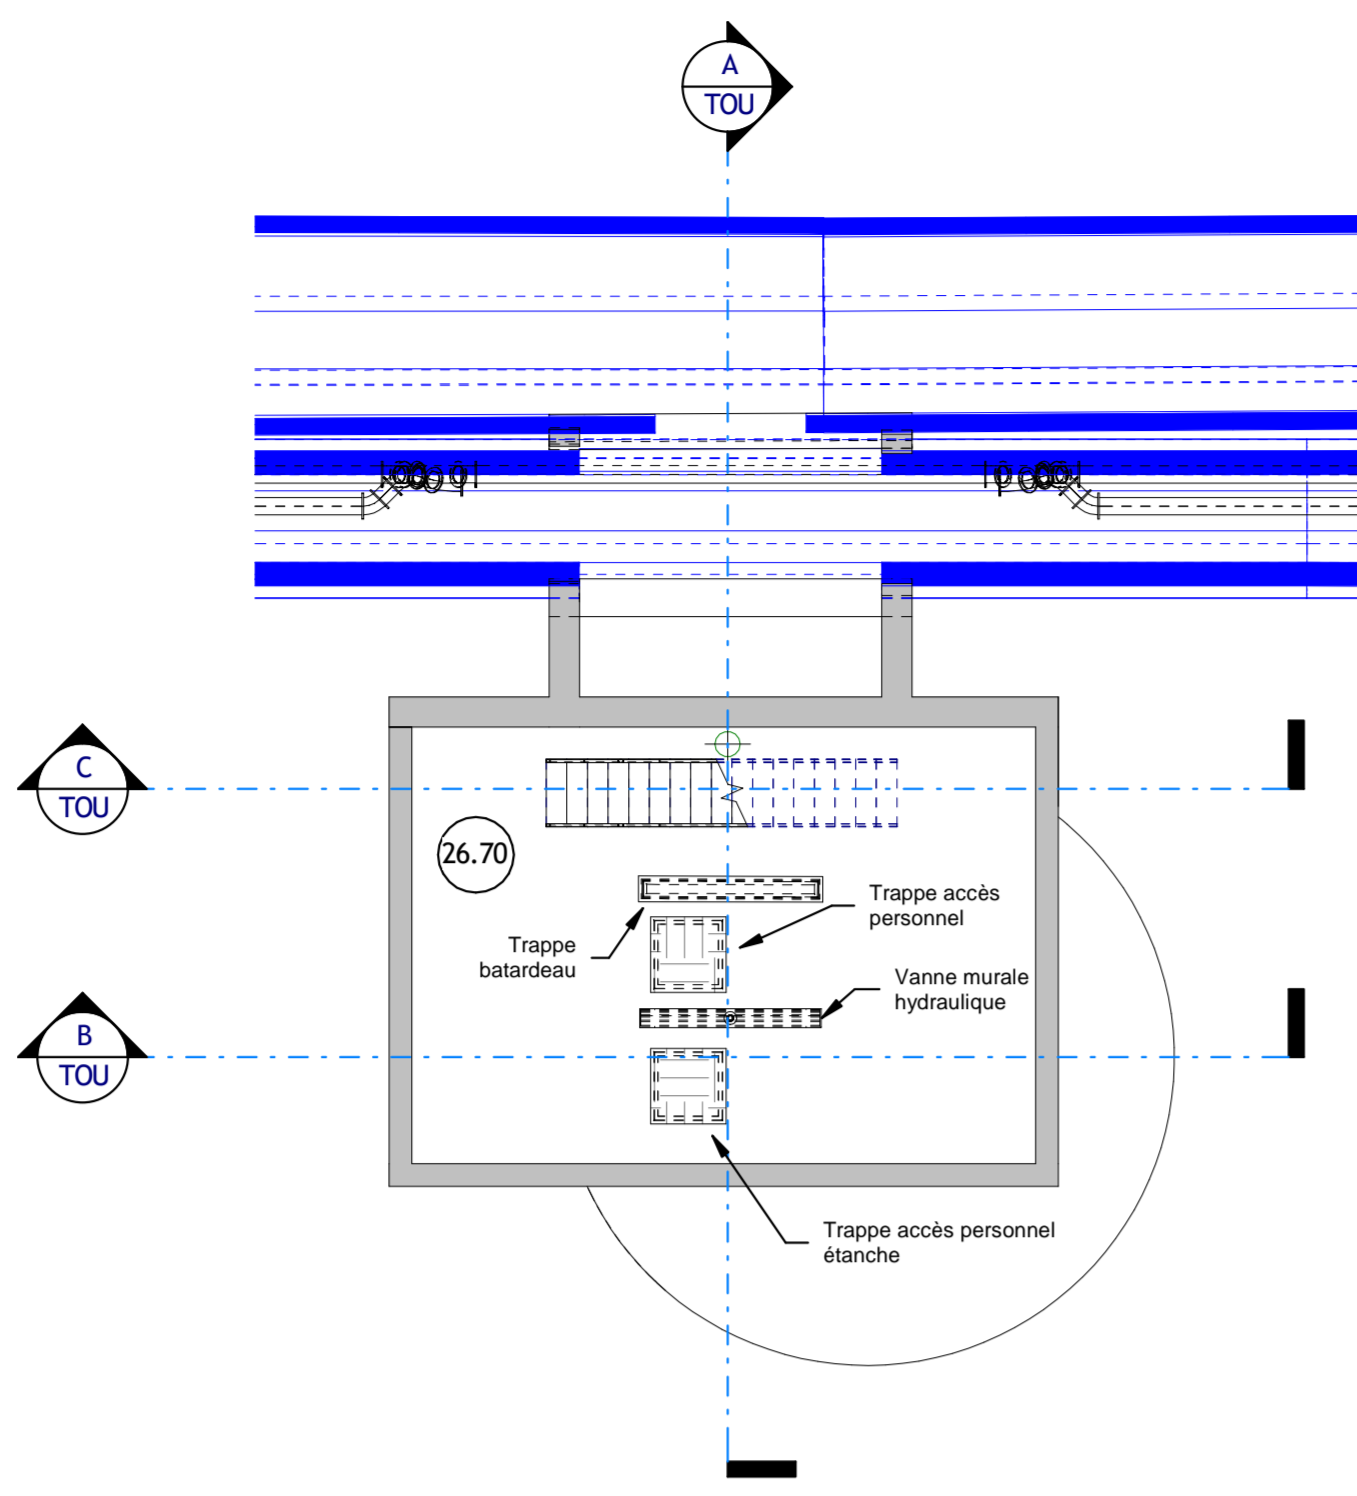


■ ELEMENTS EXISTANTS CONSERVES
 ■ ELEMENTS EXISTANTS SUPPRIMES

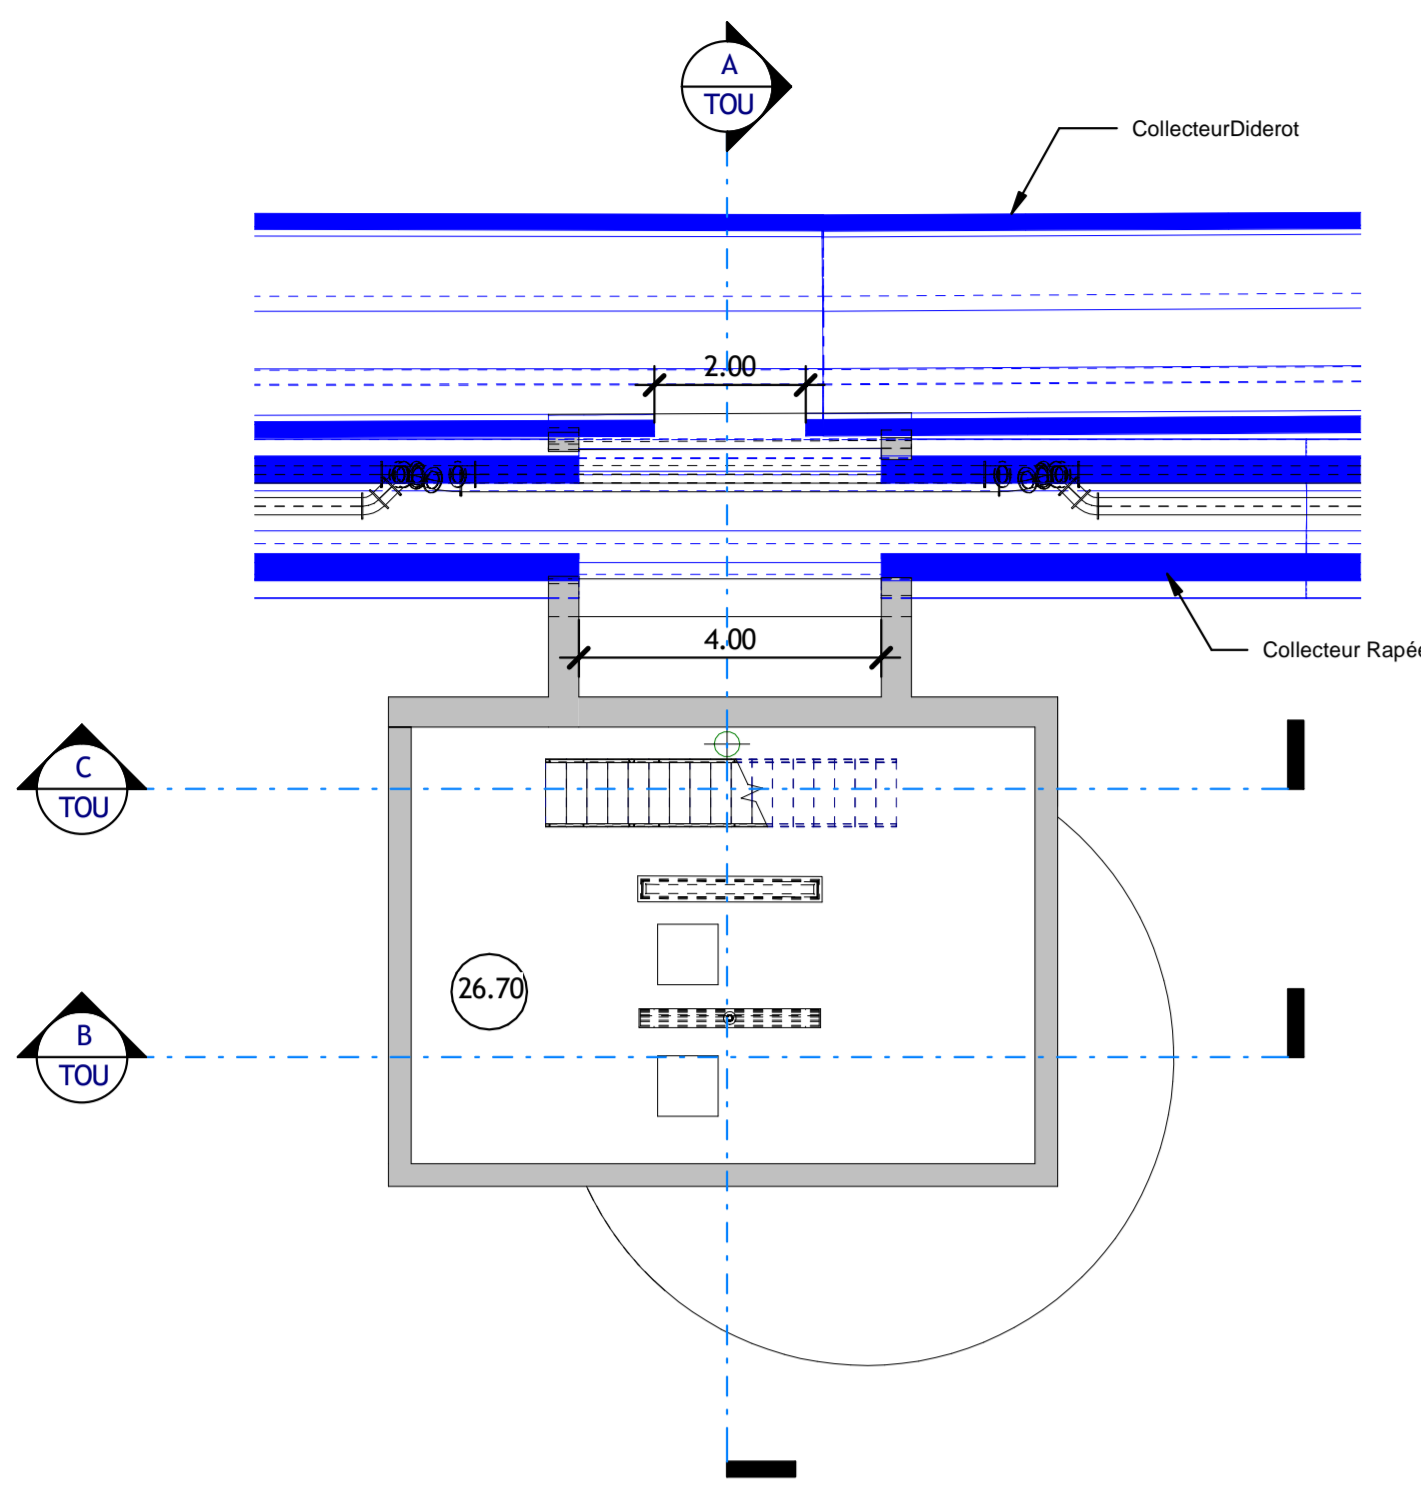


8 ART-STR-TOU-Local tech_26.70-OVP
 Ech : 1:100

5 ART-STR-TOU-Deversoir_28.55-OVP
 Ech : 1:100


6 ART-STR-TOU-Dalle local tech_30.00-OVP
 Ech : 1:100

7 ART-STR-TOU-Acces_35.85-OVP
 Ech : 1:100


C ART-STR-TOU-Coupe C
 Ech : 1:100

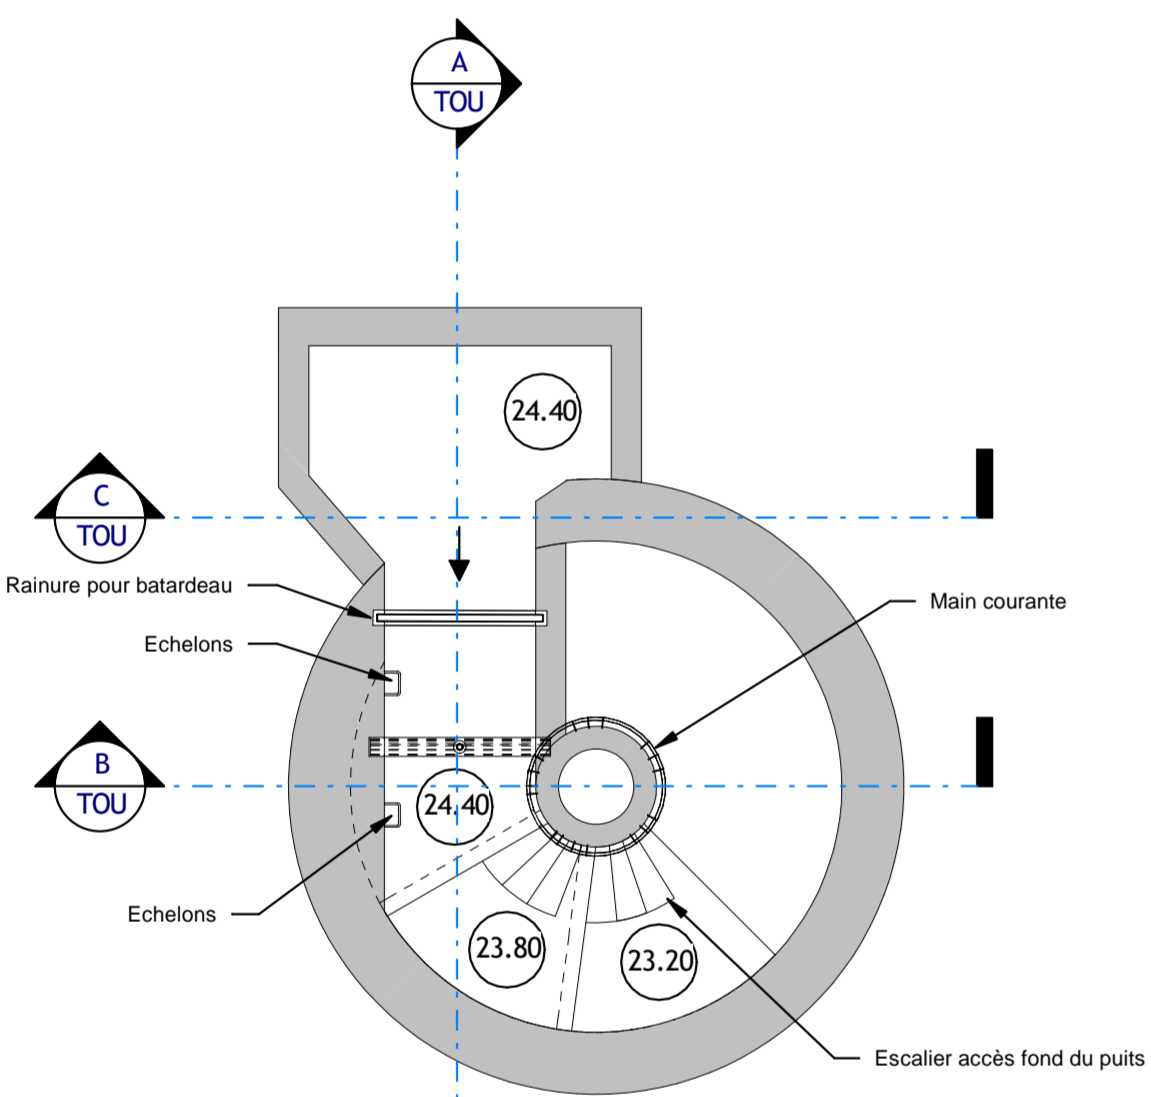


4 ART-STR-TOU-Canal arrivée_24.40-OVP
 Ech : 1:100

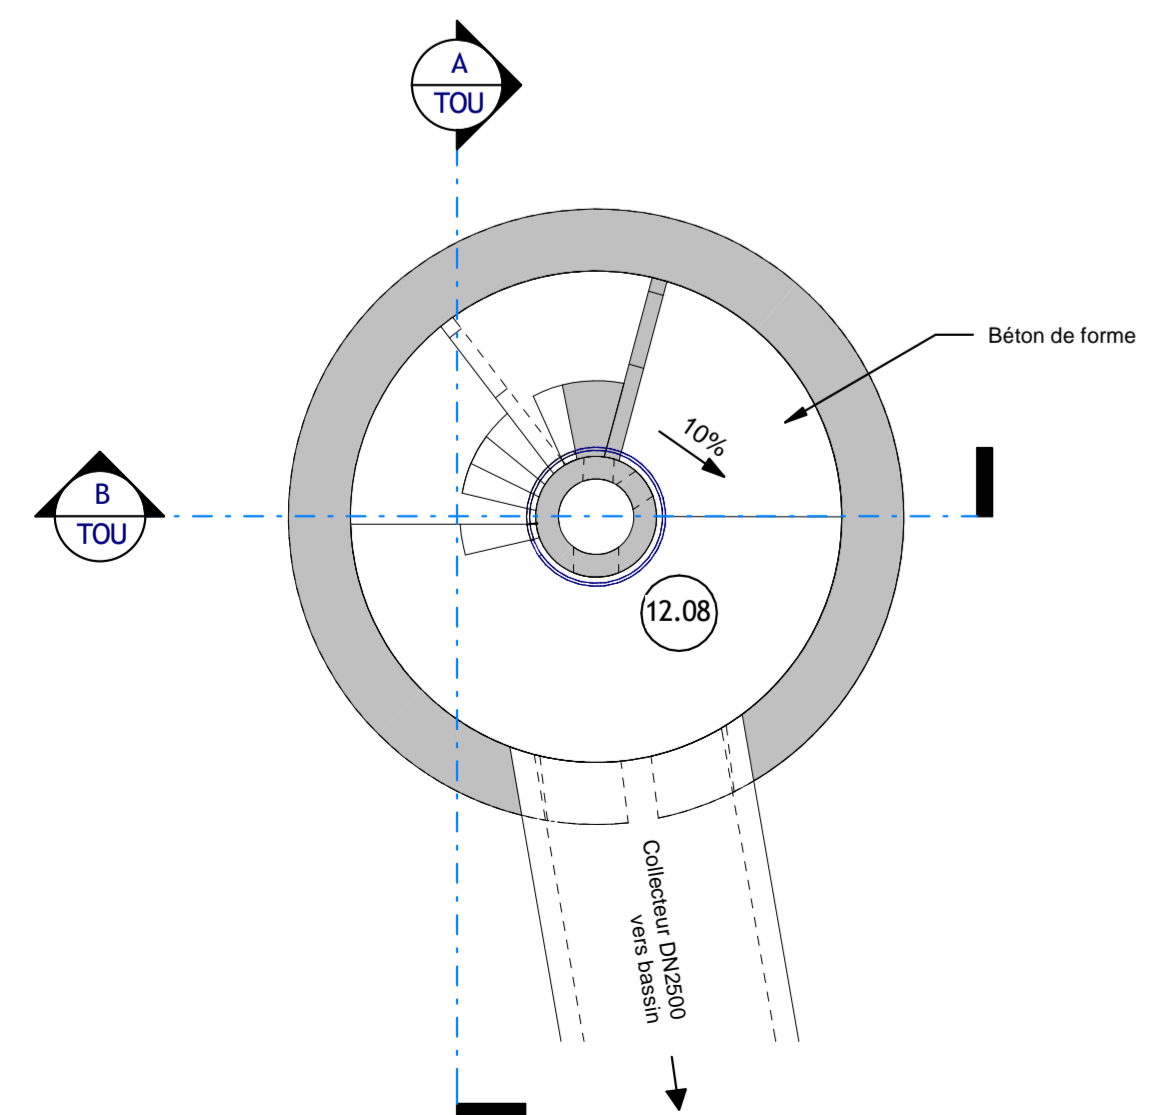

1 ART-STR-TOU-Radier fini_12.08-OVP
 Ech : 1:100

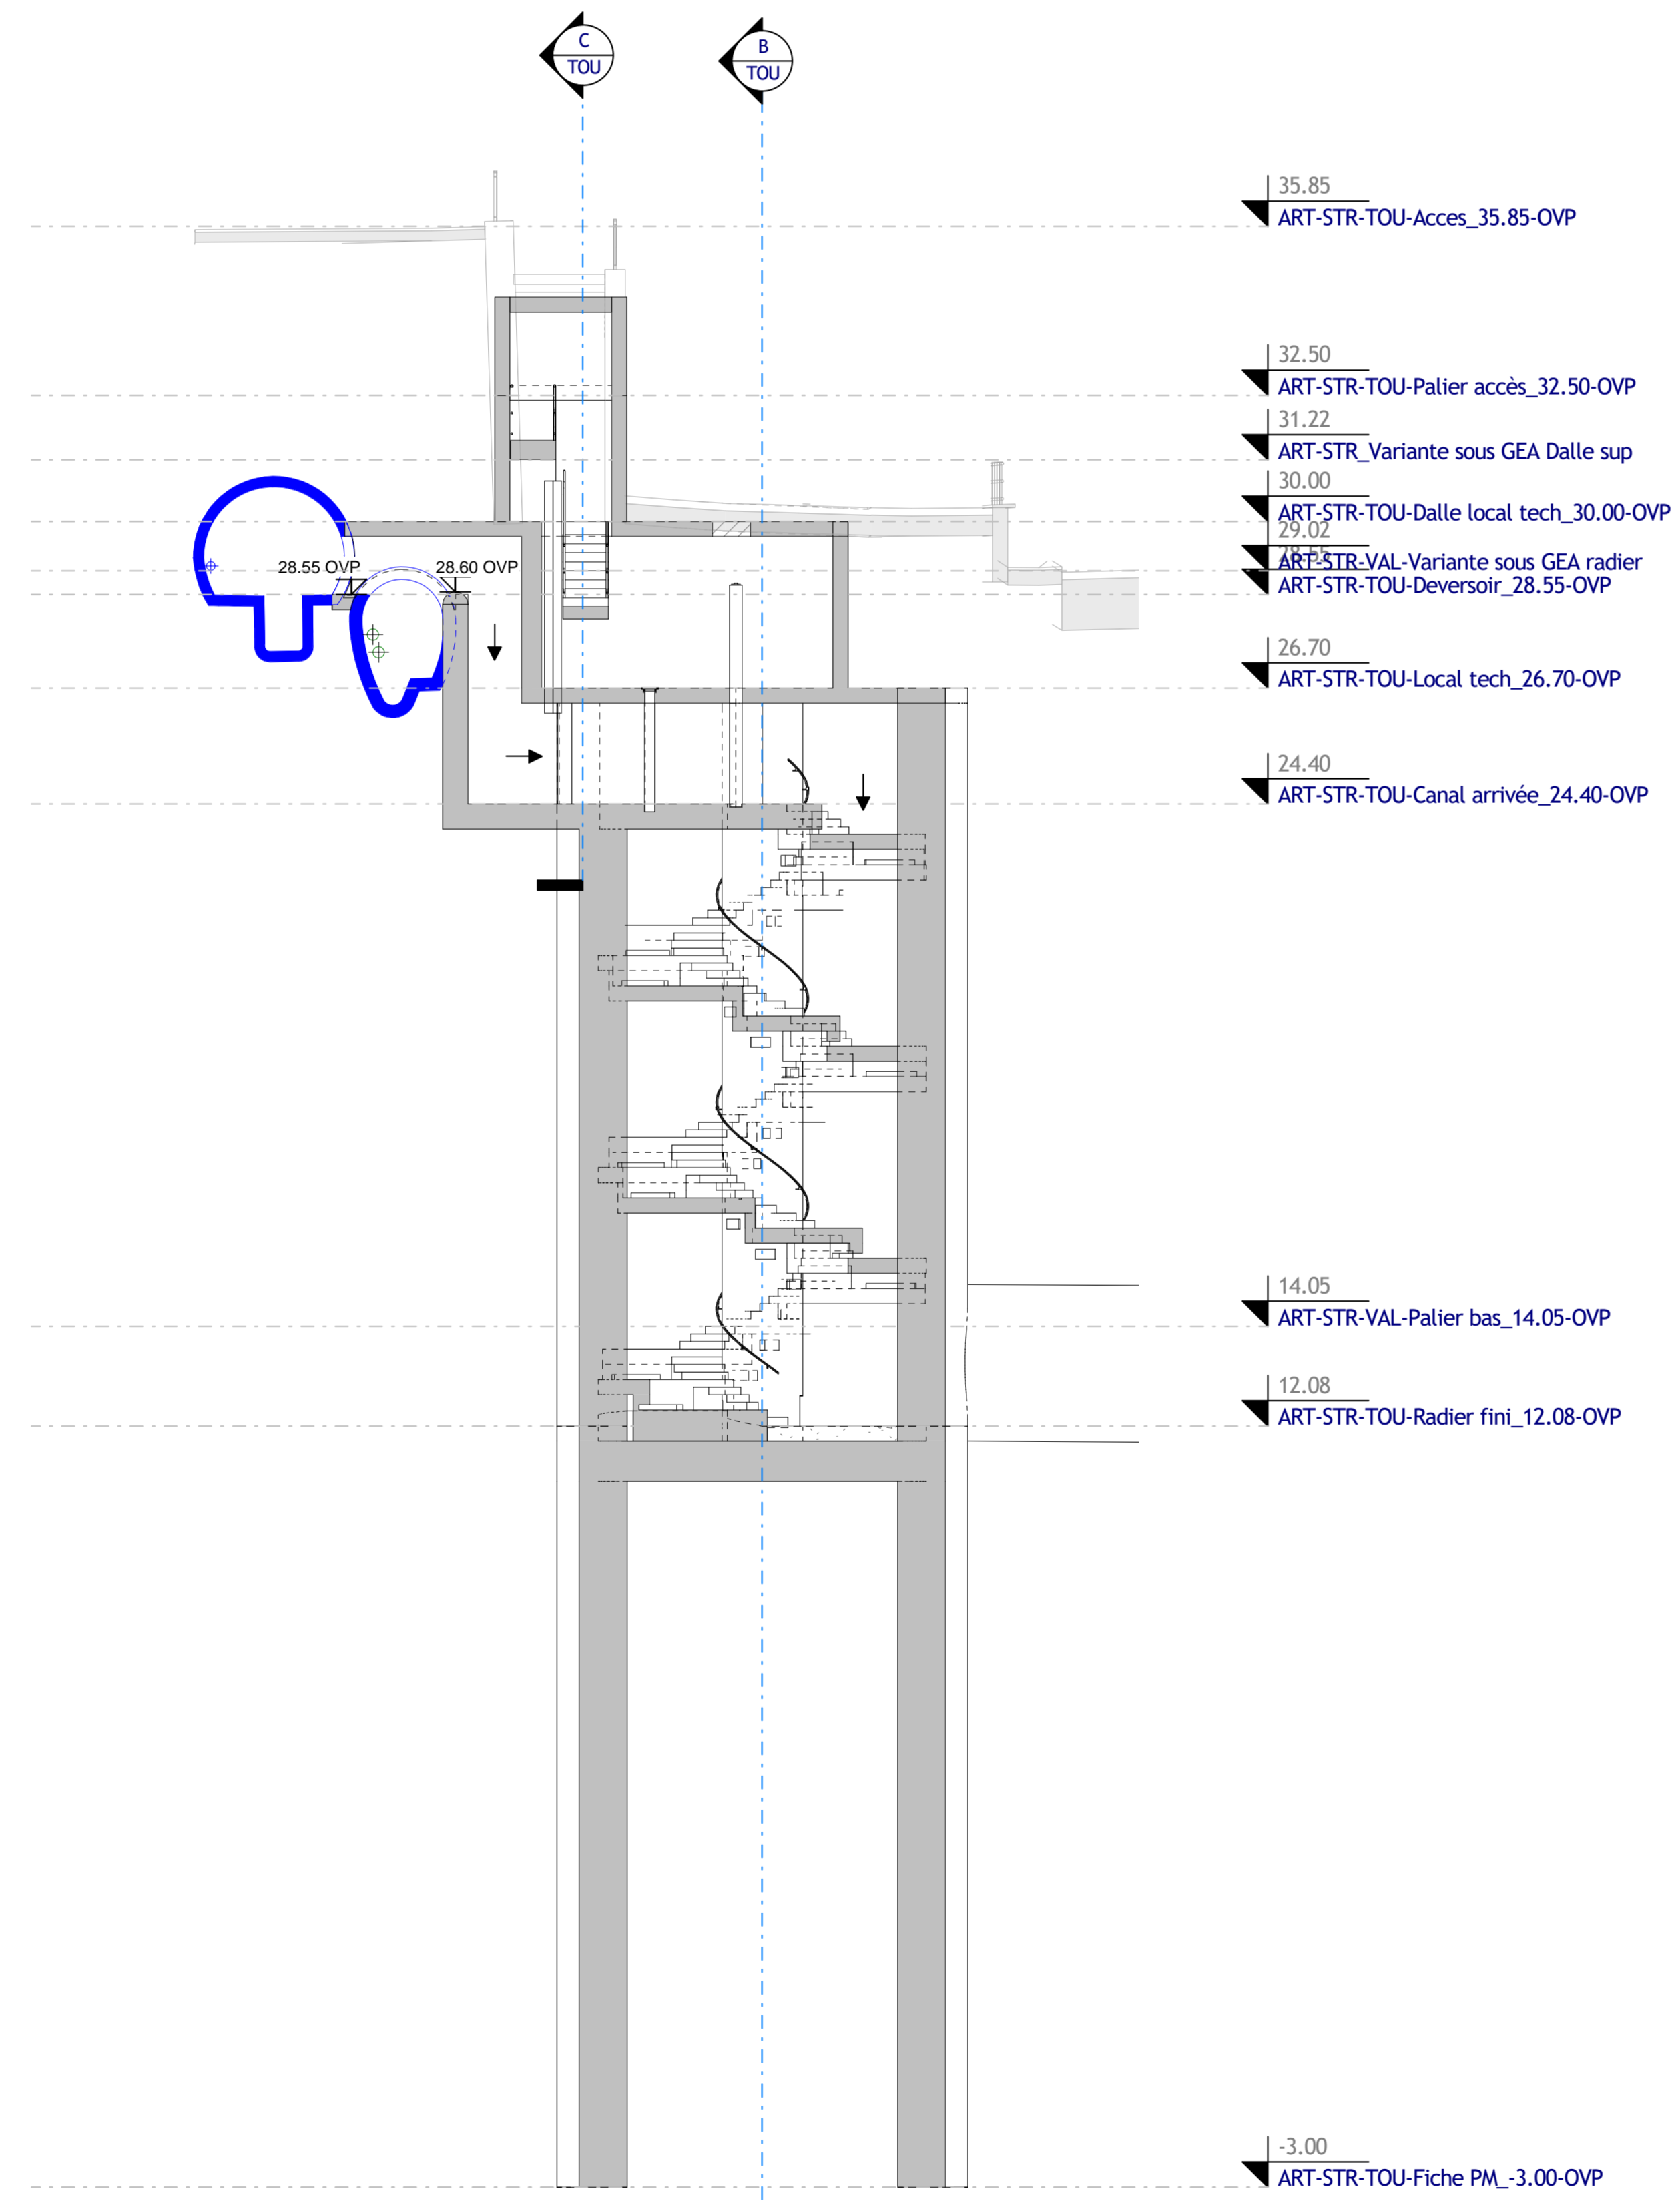

A ART-STR-TOU-Coupe A
 Ech : 1:100

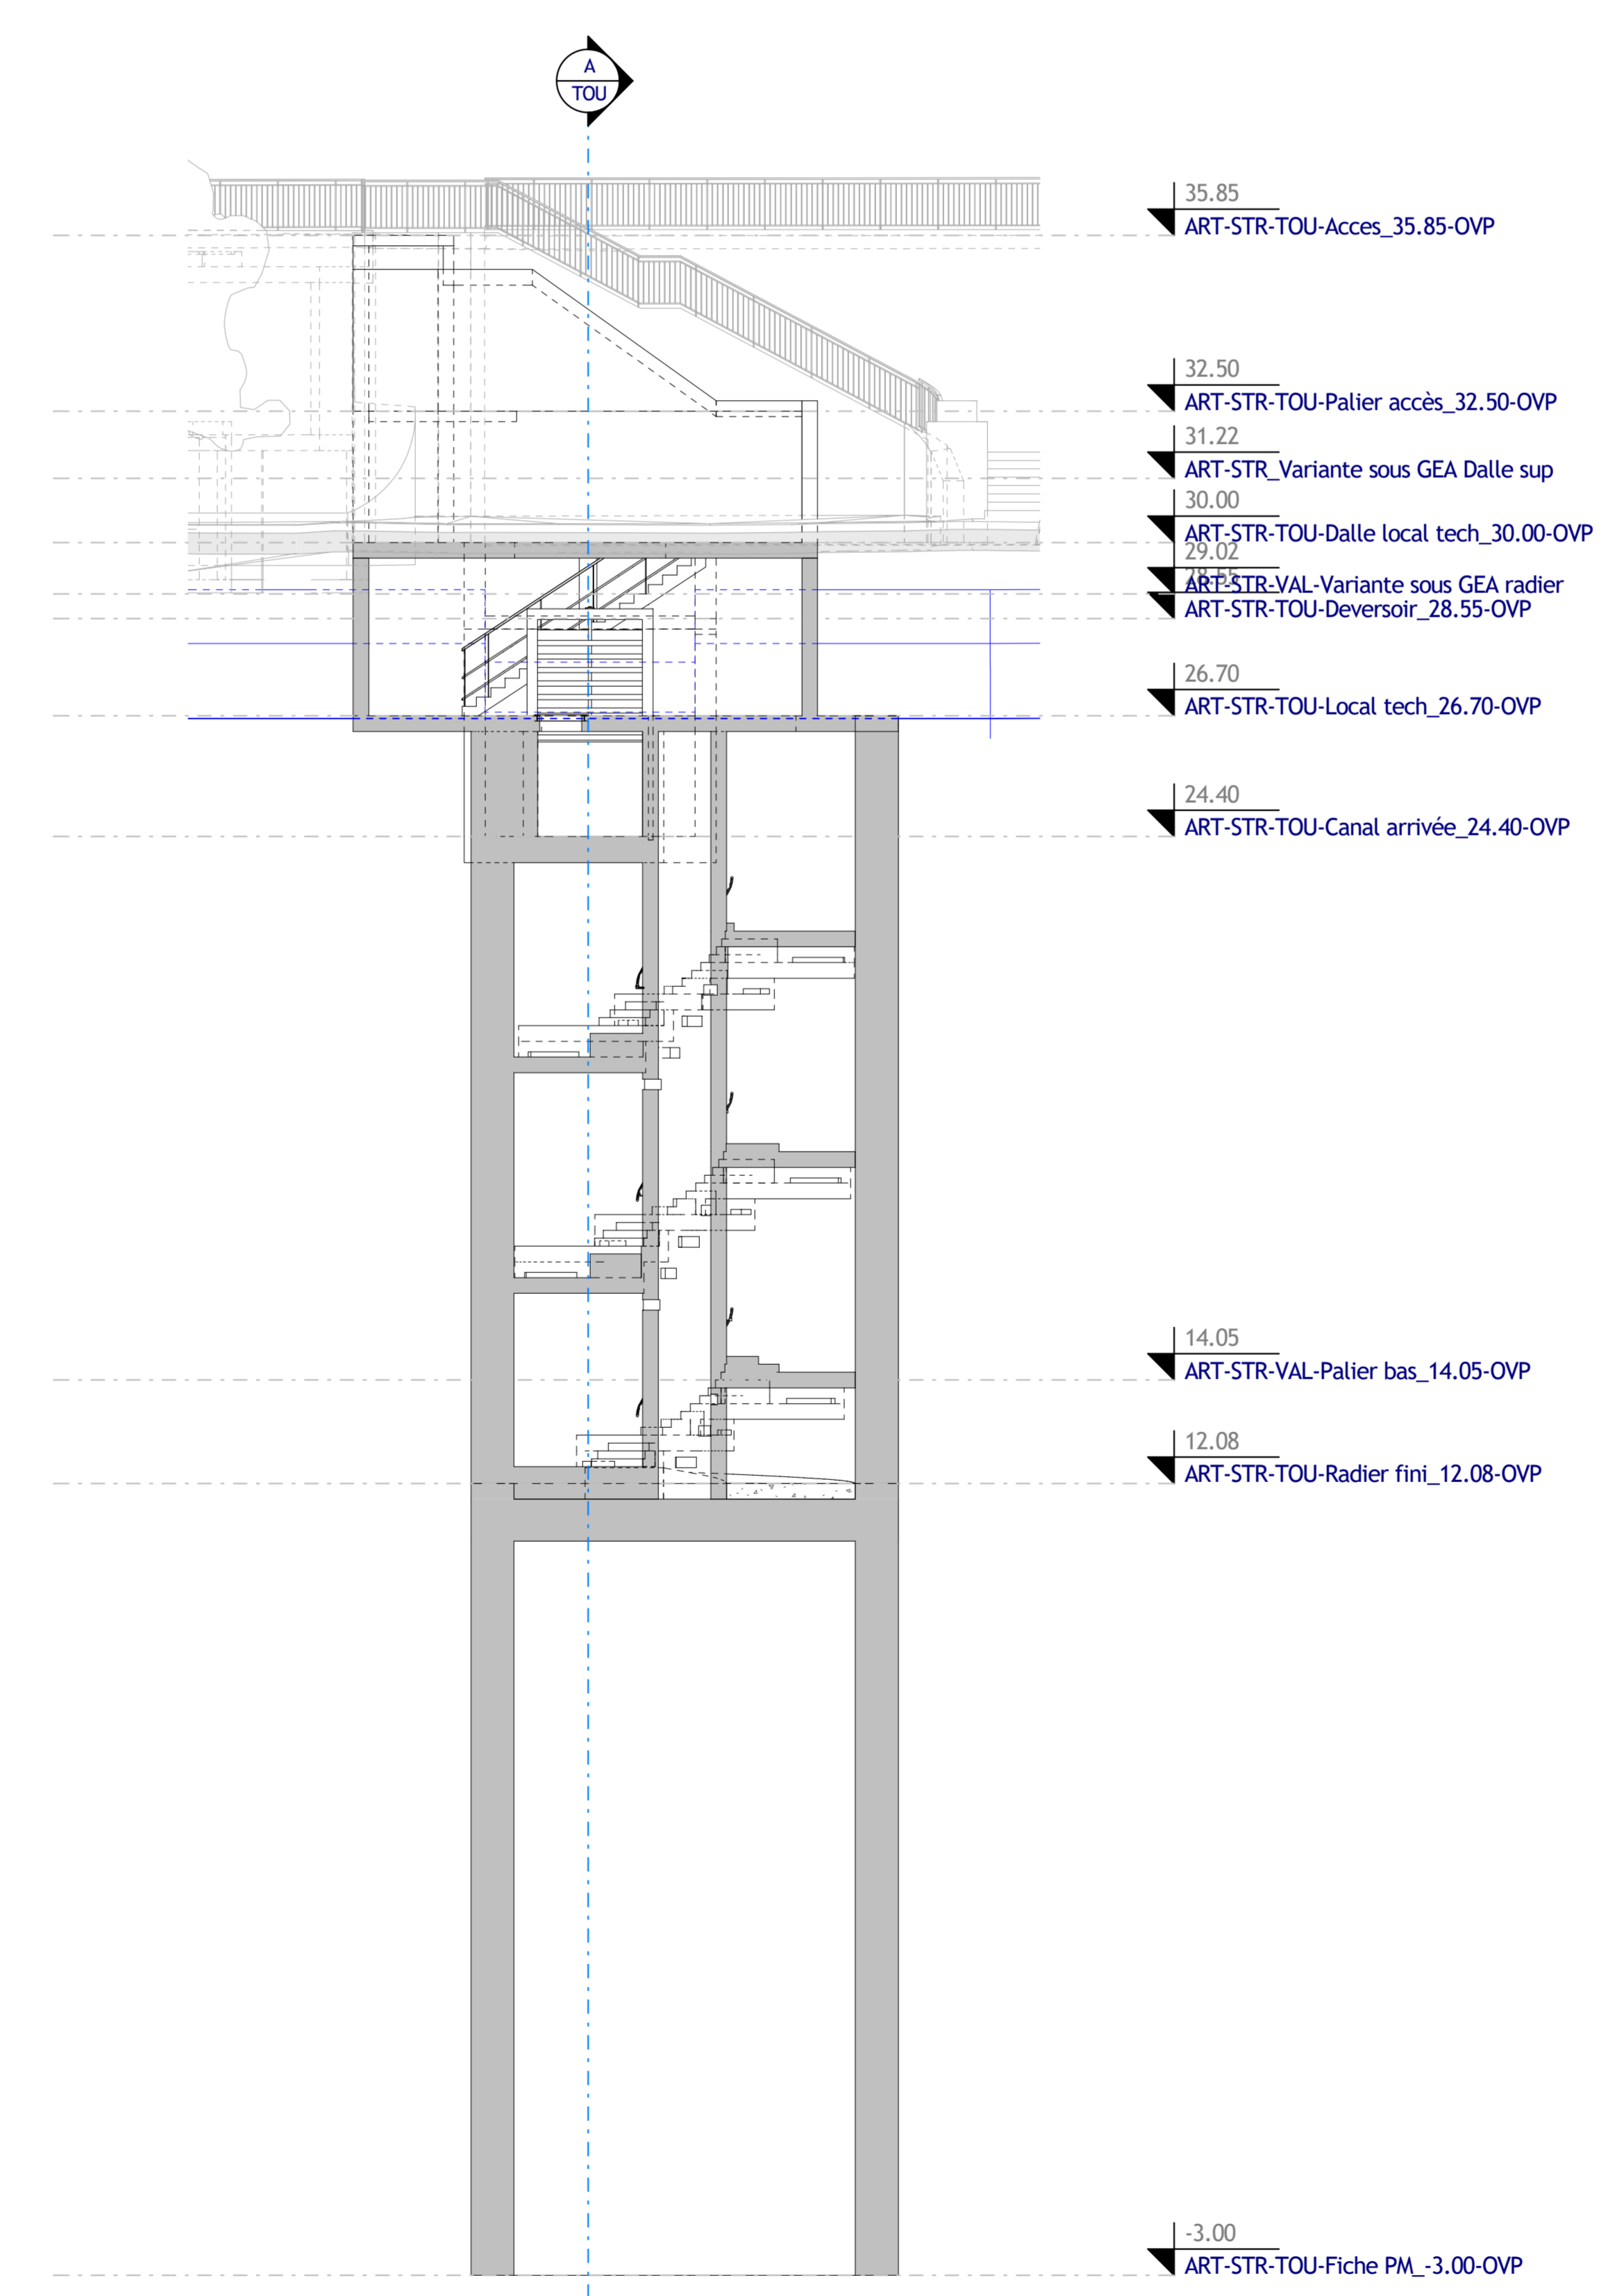

B ART-STR-TOU-Coupe B
 Ech : 1:100

MAIRIE DE PARIS Direction de la Propreté et de l'Eau
 Service Technique de l'Eau et de l'Assainissement

Poste technique	Désignation de l'ouvrage
AAA 000 T AUS	STOCKAGE AUSTERLITZ
Numéro GO	Intitulé de l'opération
201719938	Stockage Austerlitz - ETUDES 2017 - DGT - 029A
Nom du document	
PUITS TOURNAIRE - Vues en plan et coupes	

STATUT	TYPE	NUMERO	REVISION	DATE	MOTIF DE LA REVISION
APD	PLO	001	B	05/02/2019	Modifications
APD	PLO	001	A	24/01/2019	Première diffusion

Numéro spécification qualité		Comme indiqué avec		SYSTEME DE NIVELLEMENT		ORTHO Ville de Paris	
EMETTEUR	ARTELIA	ECHELLES					

NUMERO DE MARCHÉ				SERVICE PILOTE			
Année	VP / Dpt	Direction	Numéro	SAP/DGT			
2016	1	44	1372				

Mandataire	Cotraitant	Cotraitant	n...
PROLOG	ARTELIA	osepia	

SECTION DE L'ASSAINISSEMENT DE PARIS DIVISION GRANDS TRAVAUX
 27, RUE DU COMMANDEUR - 75014 PARIS - TEL : 01.53.68.76.60 - FAX : 01.53.68.76.59