


LEGENDE RESEAUX PROJETES

- COLLECTEUR EP
- COLLECTEUR EU
- EGOUT EP
- EGOUT EU
- GRILLE
- RESEAU

SYSTEME DE PERCOLATION OFFRTE TYPE SALL

- EGOUT
- EGOUT
- EGOUT ADMONICNE
- COLLECTEUR
- EPAU USES
- EPAU USES AMONICNES

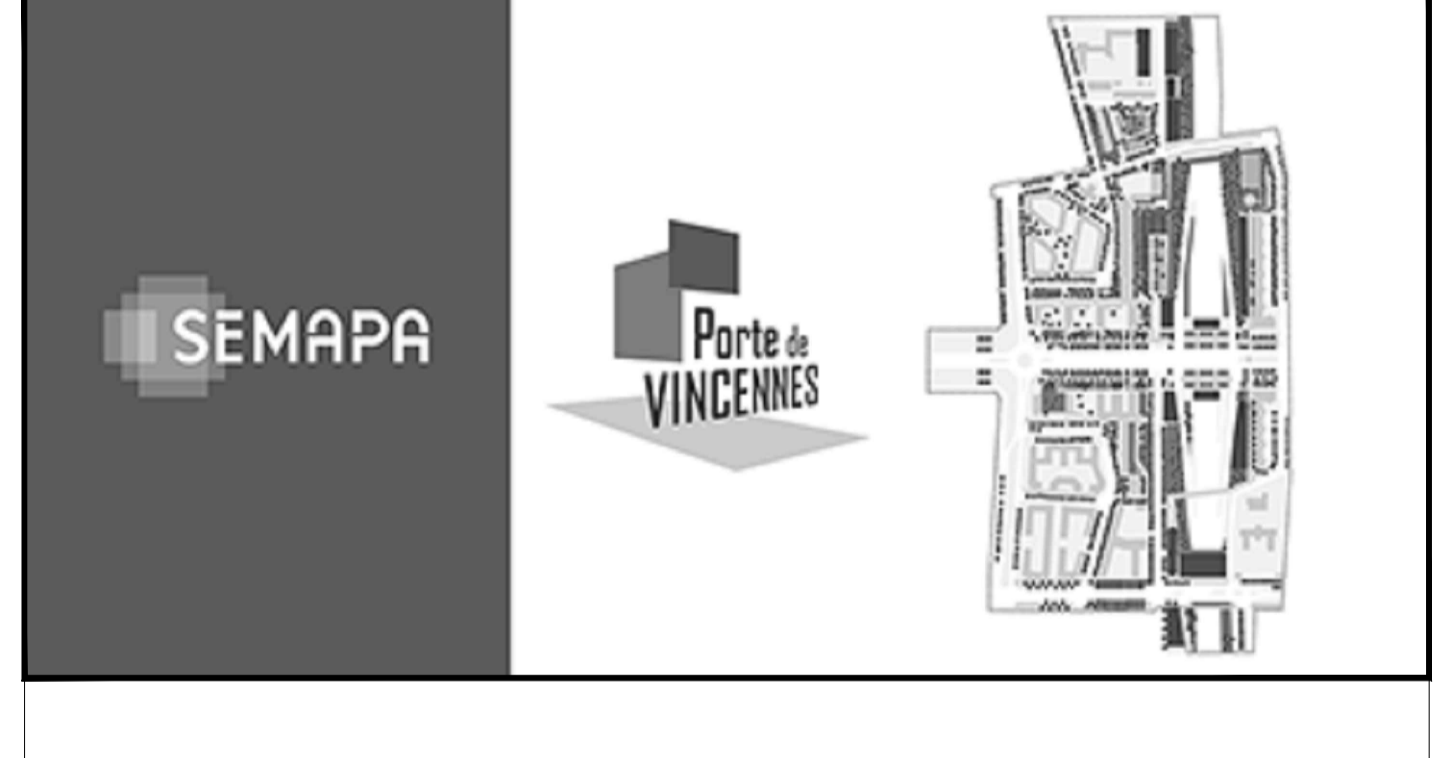

ZAC PORTE DE VINCENNES			
Objet	HPV 4	Maître	ARCADIS
[AVP]			
PLAN ASSAINISSEMENT			
Titulaire du plan	TSX	Projet	CPD
Échelle	1/500	Date de mise à jour	28/7/17
Version	V01	Année	2003
État	0	Page	1

Coordonnées 93 0249 - Règlement d'urbanisme Ville de Paris (Solelmond) - 10108 - m