


TRAVAUX DE REFECTION DES ESCALIERS – ENTREE PRINCIPALE

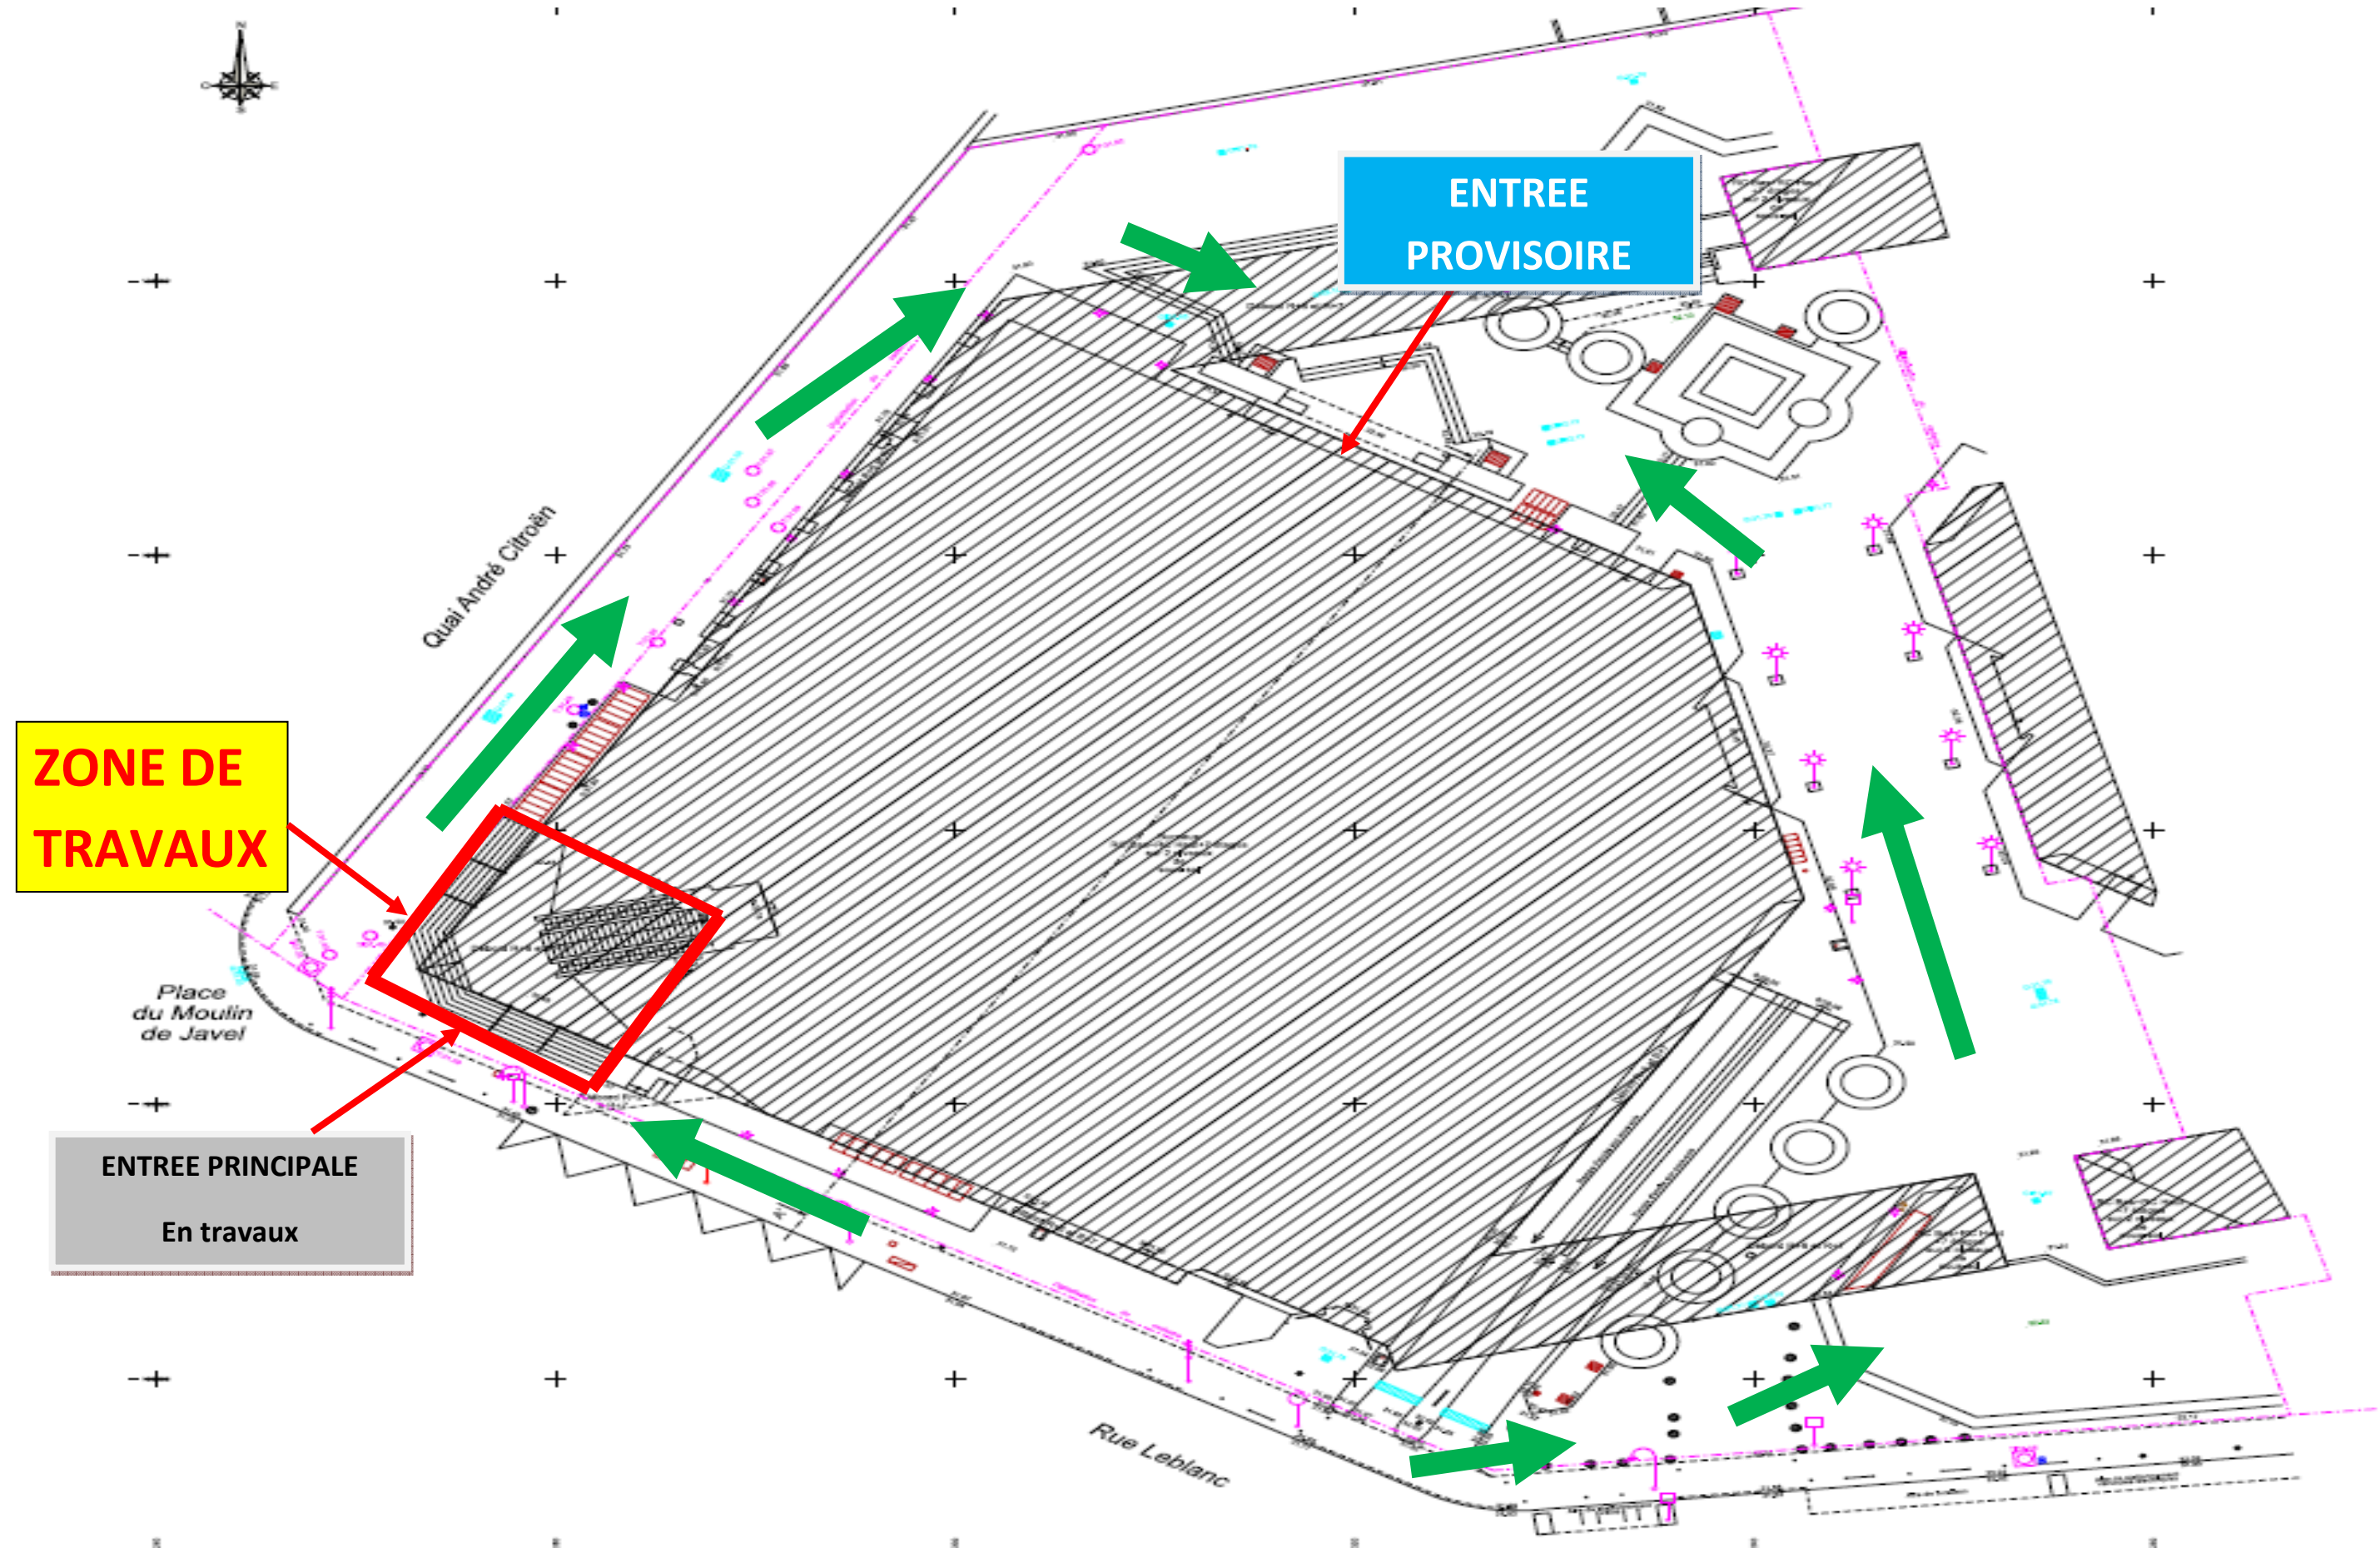

ZONE DE TRAVAUX

ENTREE PROVISOIRE

ENTREE PRINCIPALE
En travaux

Quai André Citroën

Place du Moulin de Javel

Rue Leblanc