Adresse du site :

+ 40-54, RUE DESNOUETTES
+ 305, RUE LECOURBE
+ 222-224, RUE DE LA CROIX NIVERT
+ 3-4, VILLA LECOURBE
75015 PARIS

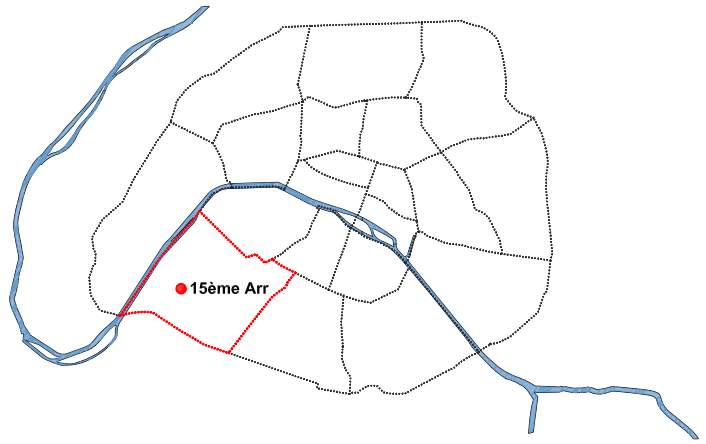

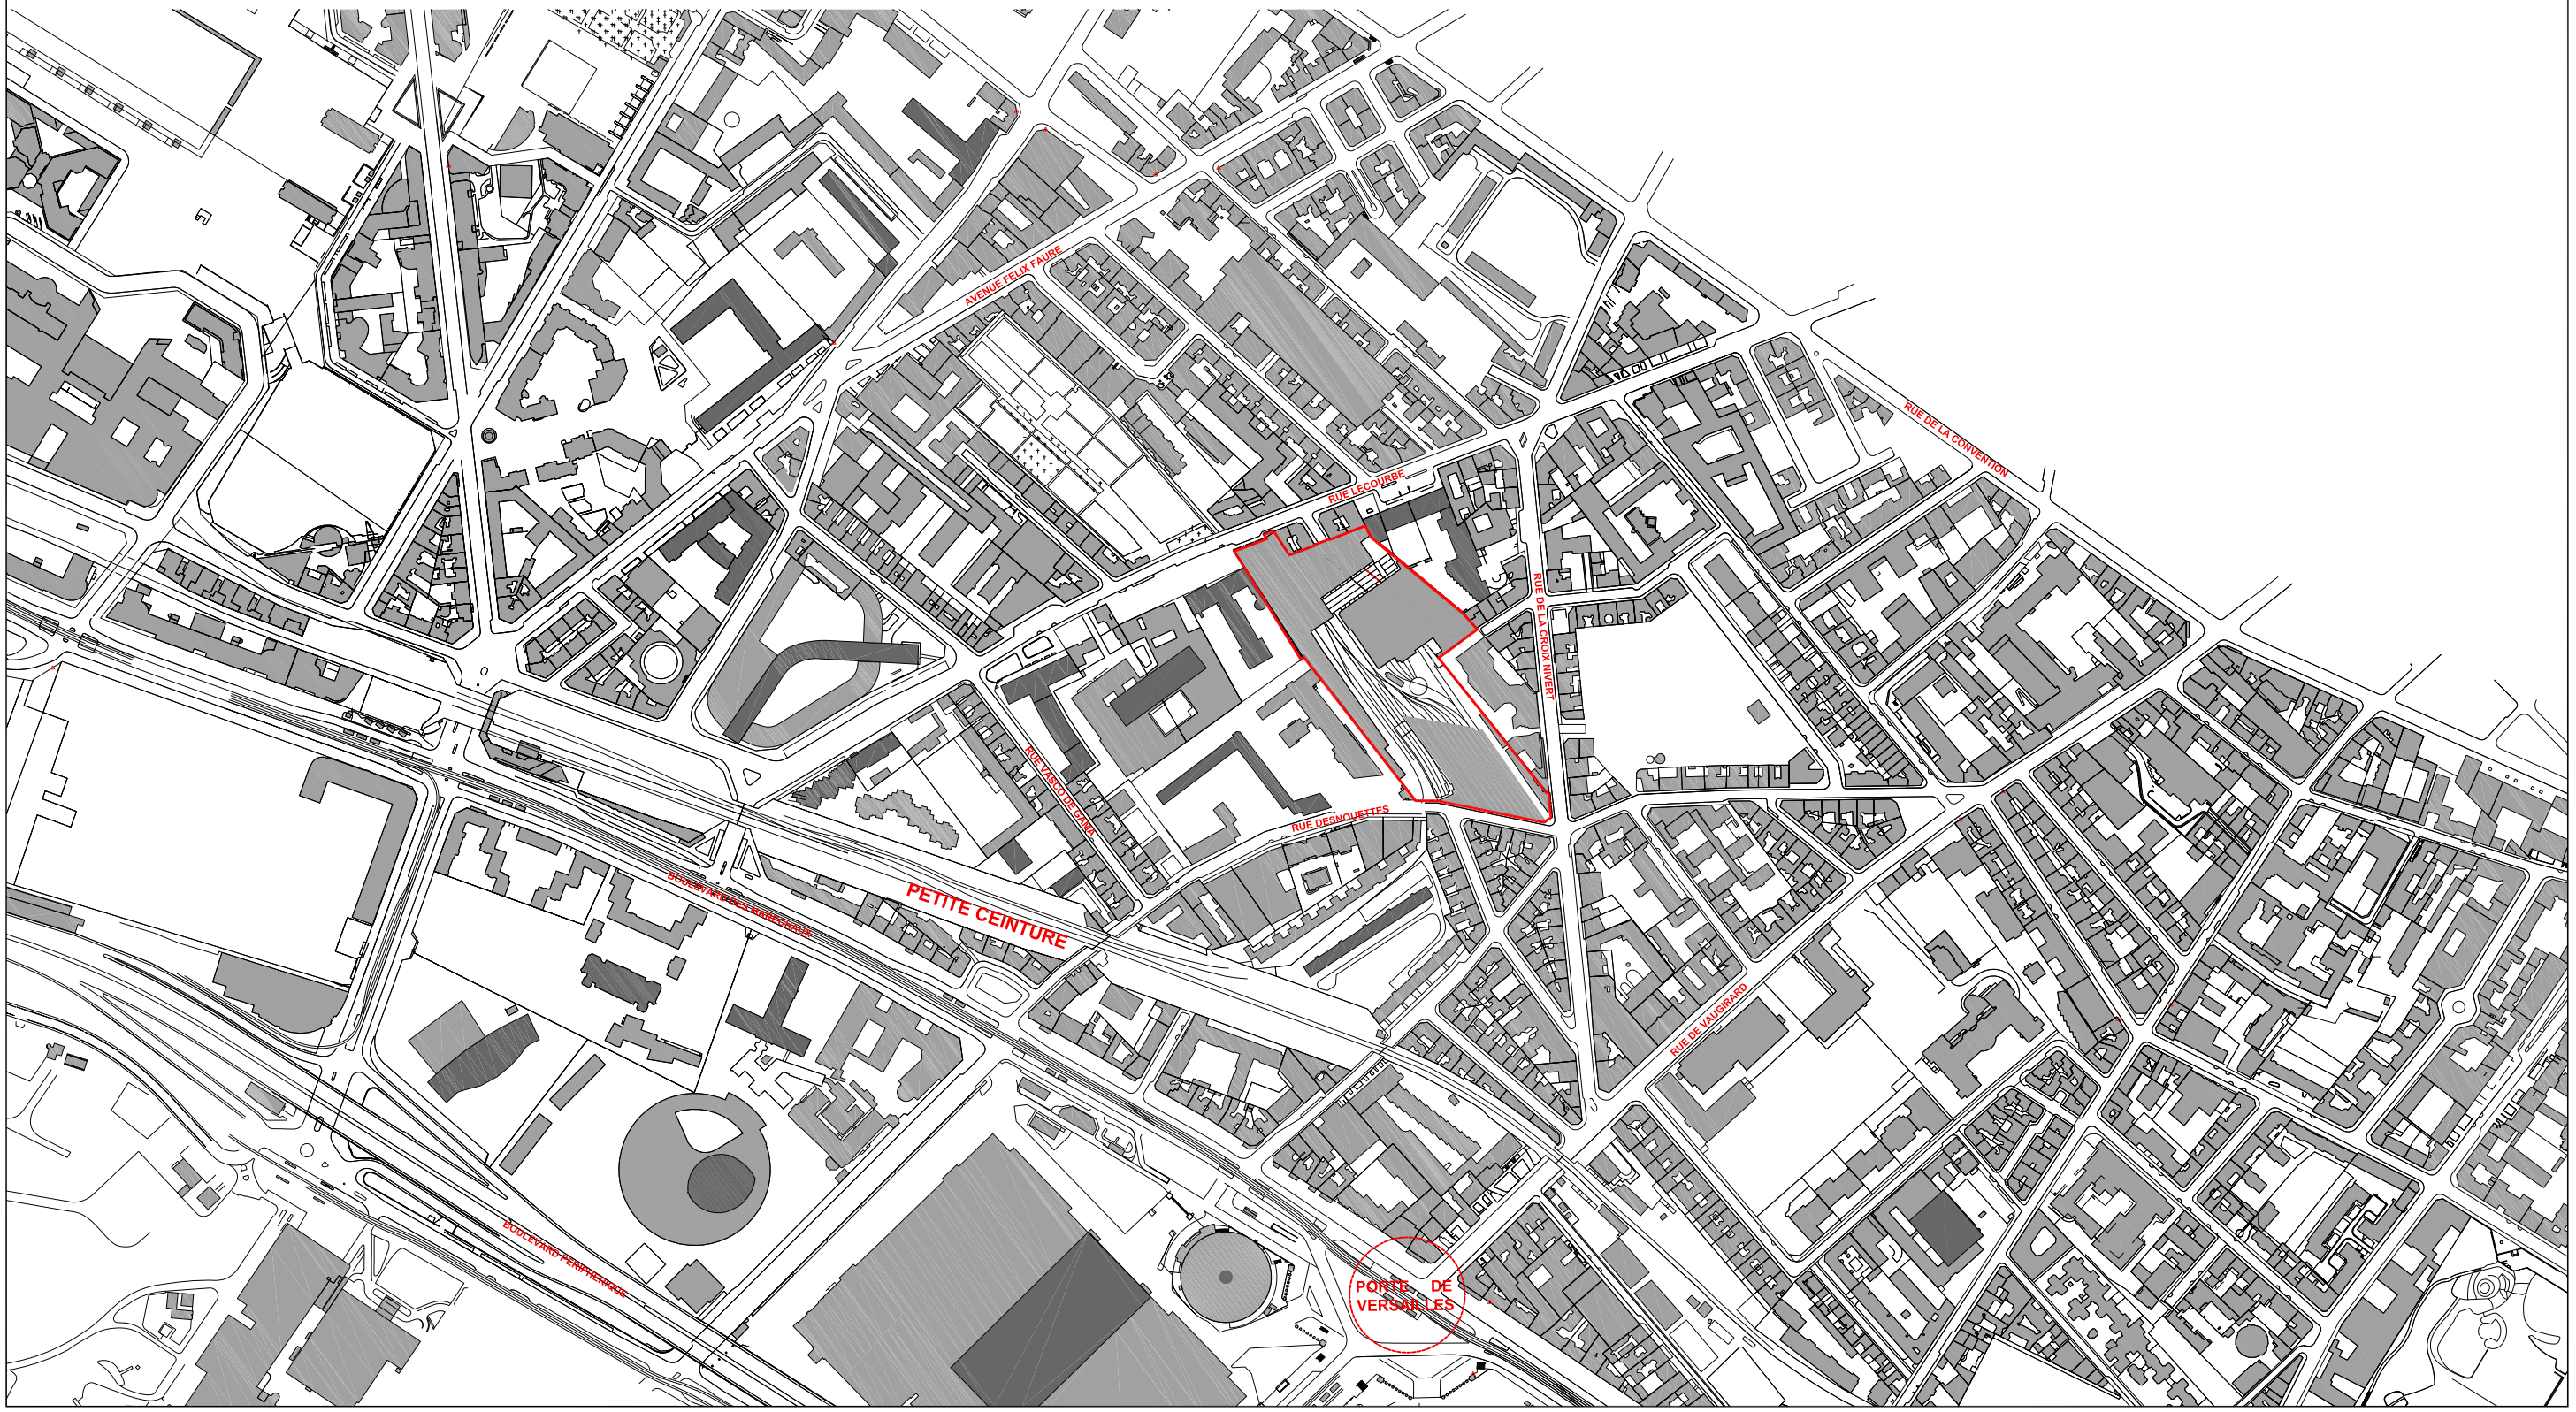

PLAN DE SITUATION DU TERRAIN

D.B.L	VAUG	URB	E.S.Q	P.A.M	P.L.A	P.A.0.1	0.0
EMETTEUR	SITE	BATIMENT	PHASE	NIVEAU	TYPE	N° DOCUMENT	INDICE

NOM DU FICHIER INFORMATIQUE : DBL_VAUG_URB_PAM_PA01.dwg — DATE DE TRACAGE DU FICHIER INFORMATIQUE : 04/02/2015

ATELIER RATP DU SITE DE VAUGIRARD
Restructuration des ateliers RATP
222-224, rue Croix Nivert, 75015 PARIS

SEDP - RATP
12 avenue du Val de Fontenay
94 120 Fontenay-sous-bois

Du BESSET - LYON Architecte

Date : 04/02/2015 | Ech. : 1/5000°