




COUPES NE-SO

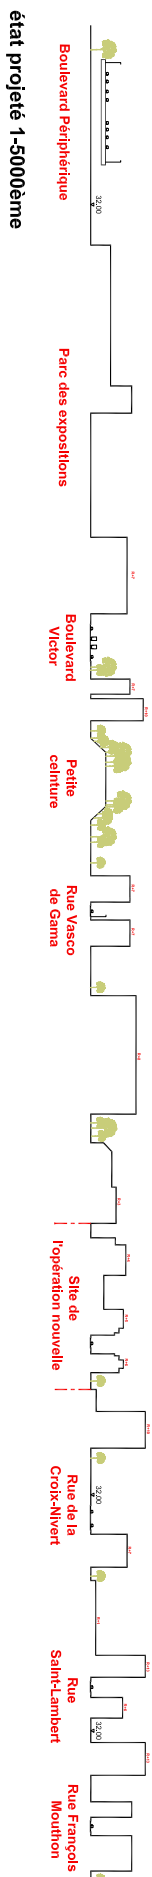

état projeté 1-5000ème

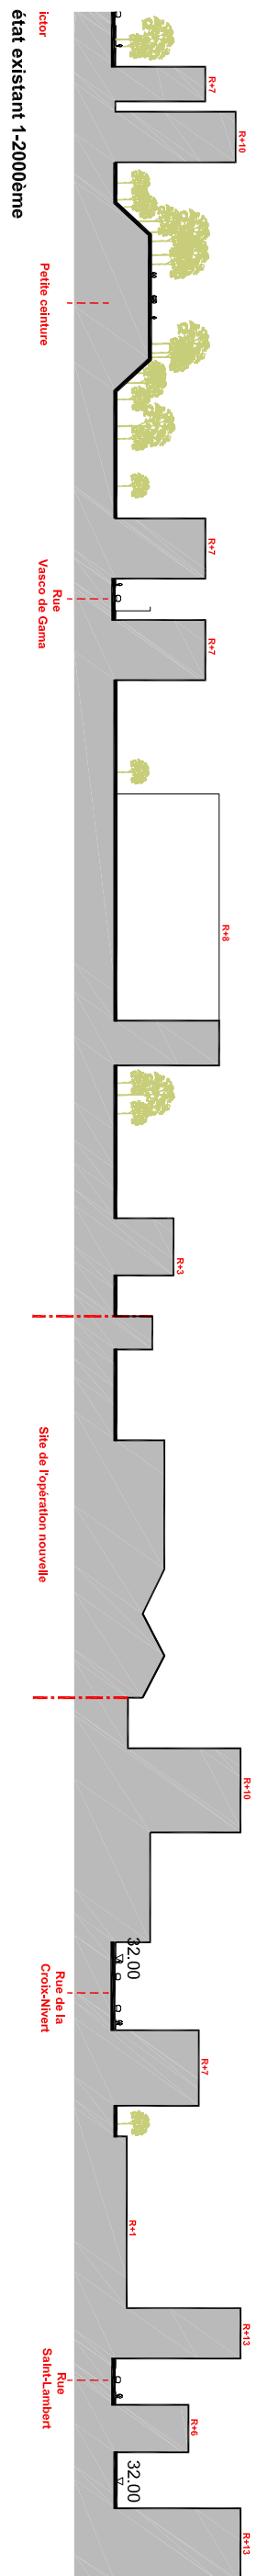


état existant 1-2000ème

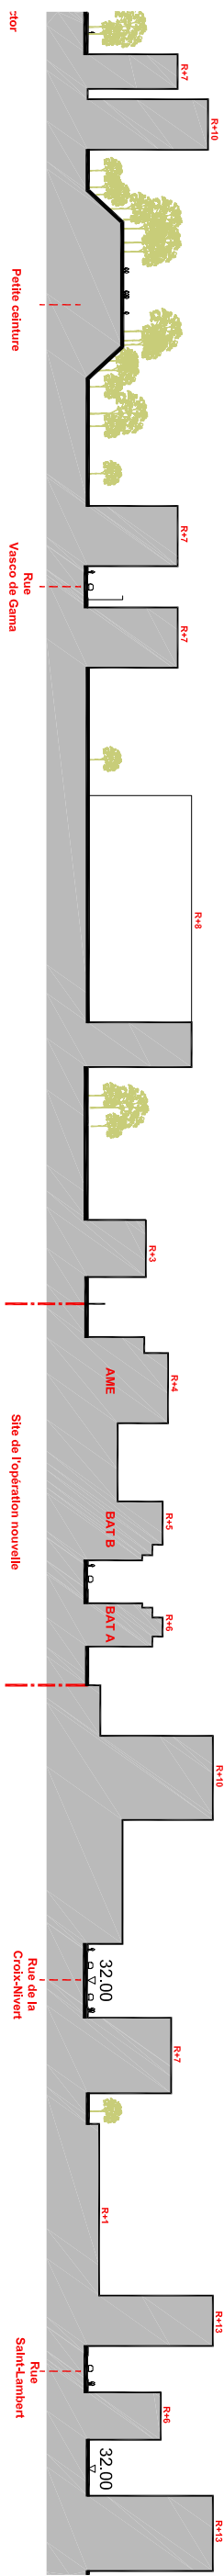


état projeté 1-2000ème

COUPES NO-SE

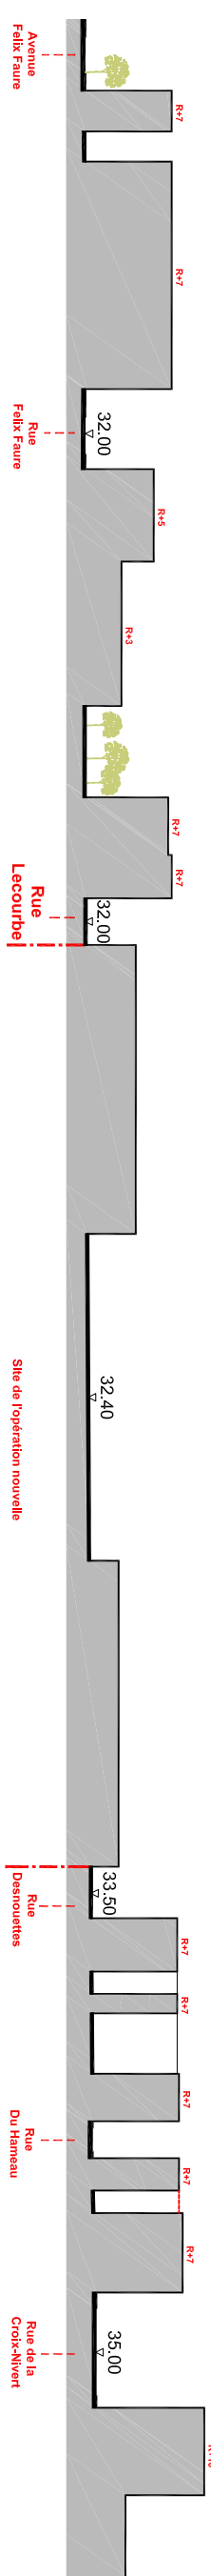


état existant 1-2000ème

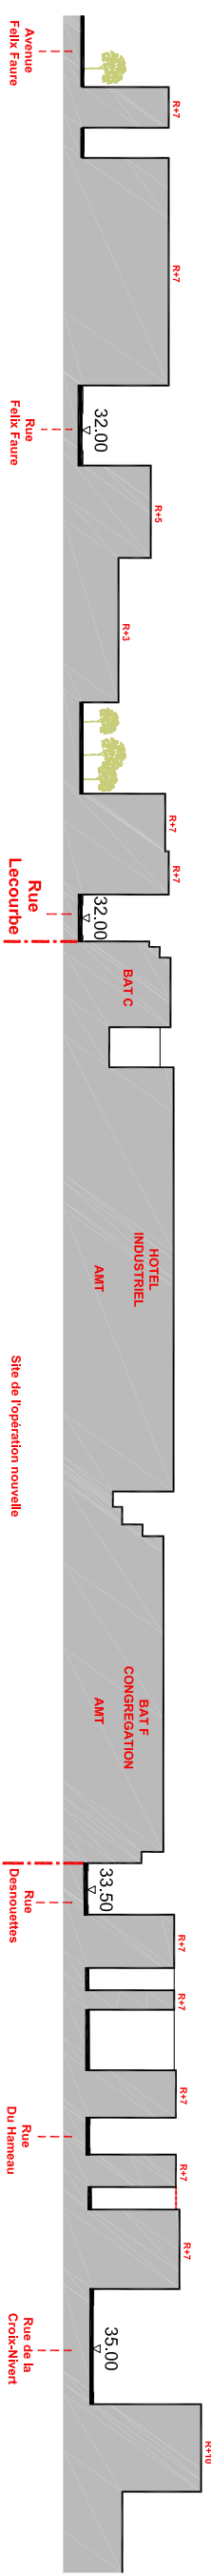

état projeté 1-2000ème

Nb : Les cotes sur espaces publics et le nombre de niveaux projetés sont donnés à titre indicatif. Ils seront précisés au cours des études de la maîtrise d'œuvre.

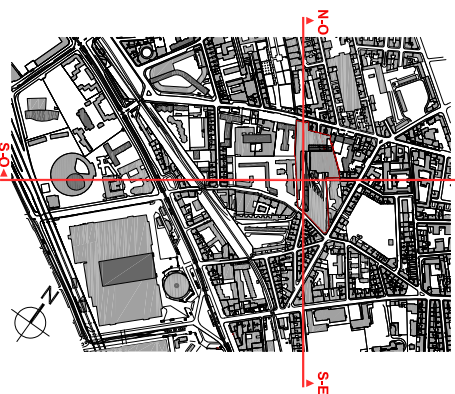

COUPES DE L'ETAT EXISTANT ET DU PROJET

ATELIER RATP DU SITE DE VAUGIRARD
Restructuration des ateliers RATP
222-224, rue Croix Nivert, 75015 PARIS

SED P - RATP
12 avenue du Val de Fontenay
94 120 Fontenay-sous-bois

Du BESSET - LYON Architecte
Date : 04/02/2015 Ech. : VARIABLE

D.B.L
EMETTEUR

VAUG
SITE

URB
BÂTIMENT

E.S.Q
PHASE

P.A.M
NIVEAU

PLA
TYPE

PA.05
N° DOCUMENT

0.0
INDICE

NOM DU FICHER INFORMATIQUE : DBL_VAUG_URB_PAM_PA05.dwg

DATE DE TRACAGE DU FICHER INFORMATIQUE : 16/02/2015