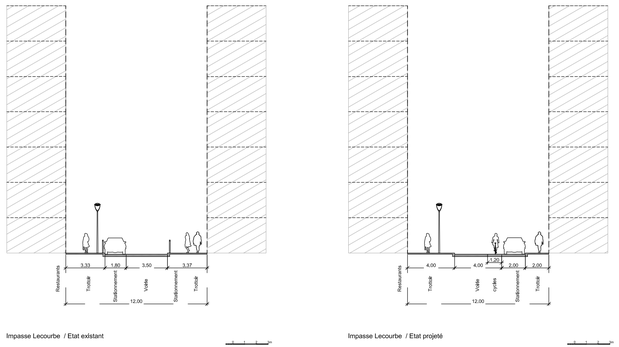

Impasse Lecourbe / Etat existant

Impasse Lecourbe / Etat projeté

Profils de voie côté Villa Lecourbe (Cp.A)

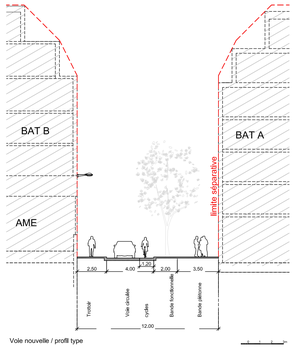

Voie nouvelle / profil type

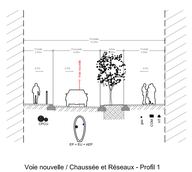

Voie nouvelle / Chaussée et Réseaux - Profil 1

Voie nouvelle / Chaussée et Réseaux - Profil 2

Profils de la Voie Nouvelle (Cp.B)

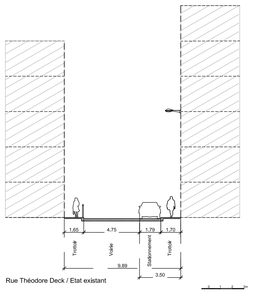

Rue Théodore Deck / Etat existant

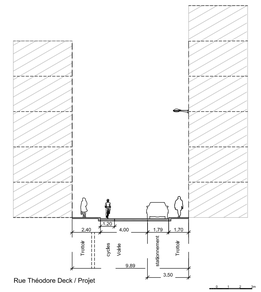

Rue Théodore Deck / Projet

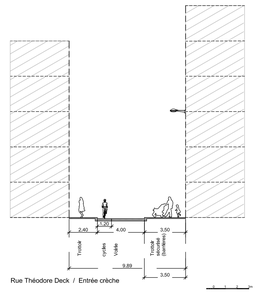

Rue Théodore Deck / Entrée crèche

Profils de voie côté rue Théodore Deck (Cp.C / Cp.C')

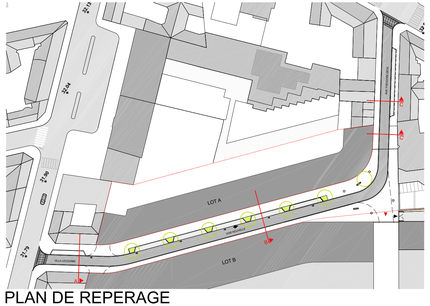

PLAN DE REPERAGE

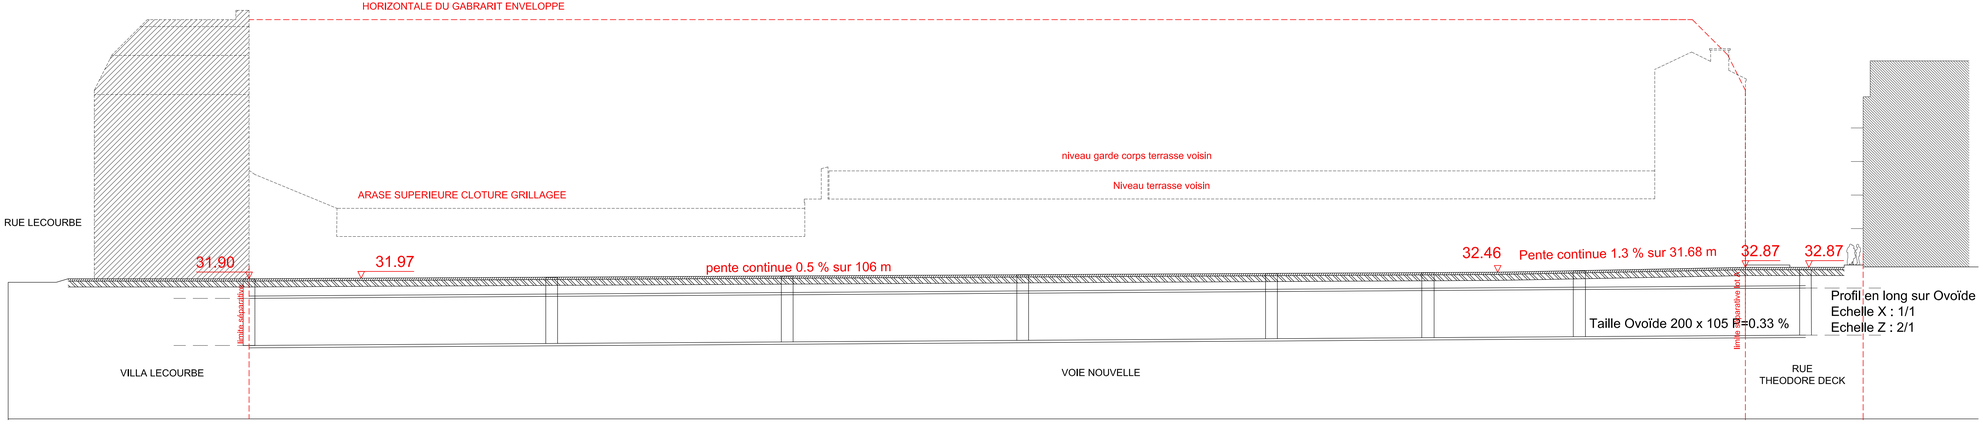

ATELIER DE MAINTENANCE DES EQUIPEMENTS VAUGIRARD

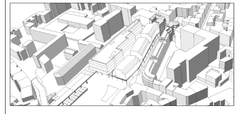

Opération de restructuration
des ateliers du site Vaugirard

222-224, Rue Croix Nivert
75015 PARIS

MAITRISE D'OUVRAGE	MAITRISE D'OEUVRE
Maître d'ouvrage: RATP VAL/VAD 54, Quai de la Rapée 75599 PARIS cedex 12 T: 01 58 78 20 20 F: 01 58 77 20 23	Architecte : DU BESSET-LYON 30 rue Légner 75020 Paris T: 01.43.67.16.75 F: 01.43.67.00.16
Maître d'ouvrage délégué: SEDP - RATP 12 avenue du Vall de Fontenay, bât H1 94120 Fontenay-sous-bois T: 01 58 77 22 41 F: -	Paysagiste : SEMPERVIRENS 45 rue Lepic 75018 Paris T: 01 42 57 43 93 F: -
MRF - RATP 13 rue Jules Vallès 75547 Paris Cedex 11 T: 01.58.77.00.00 F: -	Bureau d'Etudes Techniques : SETEC BATIMENT 42/52 Quai de la Rapée - Val Central Seine 75583 PARIS Cedex 12 T: 01 82 51 63 04 F: 01 82 51 69 89
Contrôleur technique: APAVE Agence Parisienne 191 rue de Vaugirard 75015 Paris T: 01 45 66 99 44 F: 01 30 45 21 44	Bureau d'Etudes Environnementales : OASIS bSF 14 rue Crozatier du Gast 75011 PARIS T: 01 42 01 00 79 F: 04 42 18 61 87
Coordination SPS : ... ... T: ... F: ...	Economiste : MAZET & ASSOCIES 9 passage de la boule blanche 75012 PARIS T: 01 78 94 75 25 F: 01 84 17 29 99
Coordonnateur OPC : ... ... T: ... F: ...	Bureau d'Etudes Acoustiques : J.P. LAMOUREUX 4 bis, rue Bénoni 75013 PARIS T: 01 45 65 23 64 F: 01 45 65 37 25
	Coordinateur Etudes : IM-PROJET: 4, avenue de Paris 94300 Vincennes T: 01.53 66 90 80 F: -

EMETTEUR :	OBSERVATION :

PROFILS DE LA VOIE NOUVELLE
-
ALT-NVP Niveaux Ville de Paris

Echelle : 1/200
Date création: 04/02/2015
Date indice: xx/xx/xxxx

PAM

EMETTEUR	SITE	BATIMENT	PHASE	TYPE	N° DOCUMENT	INDICE
D B L	VAUG	A M E	P A M	P L N	P A 08 C	0 0

NOM DU FICHIER INFORMATIQUE : DBL_VAUG_URB_PAM_PA08c.dwg — DATE DE TRACAGE DU FICHIER INFORMATIQUE : 19/12/2014