


**LEGENDE**  
 ZONE DEMOLIE

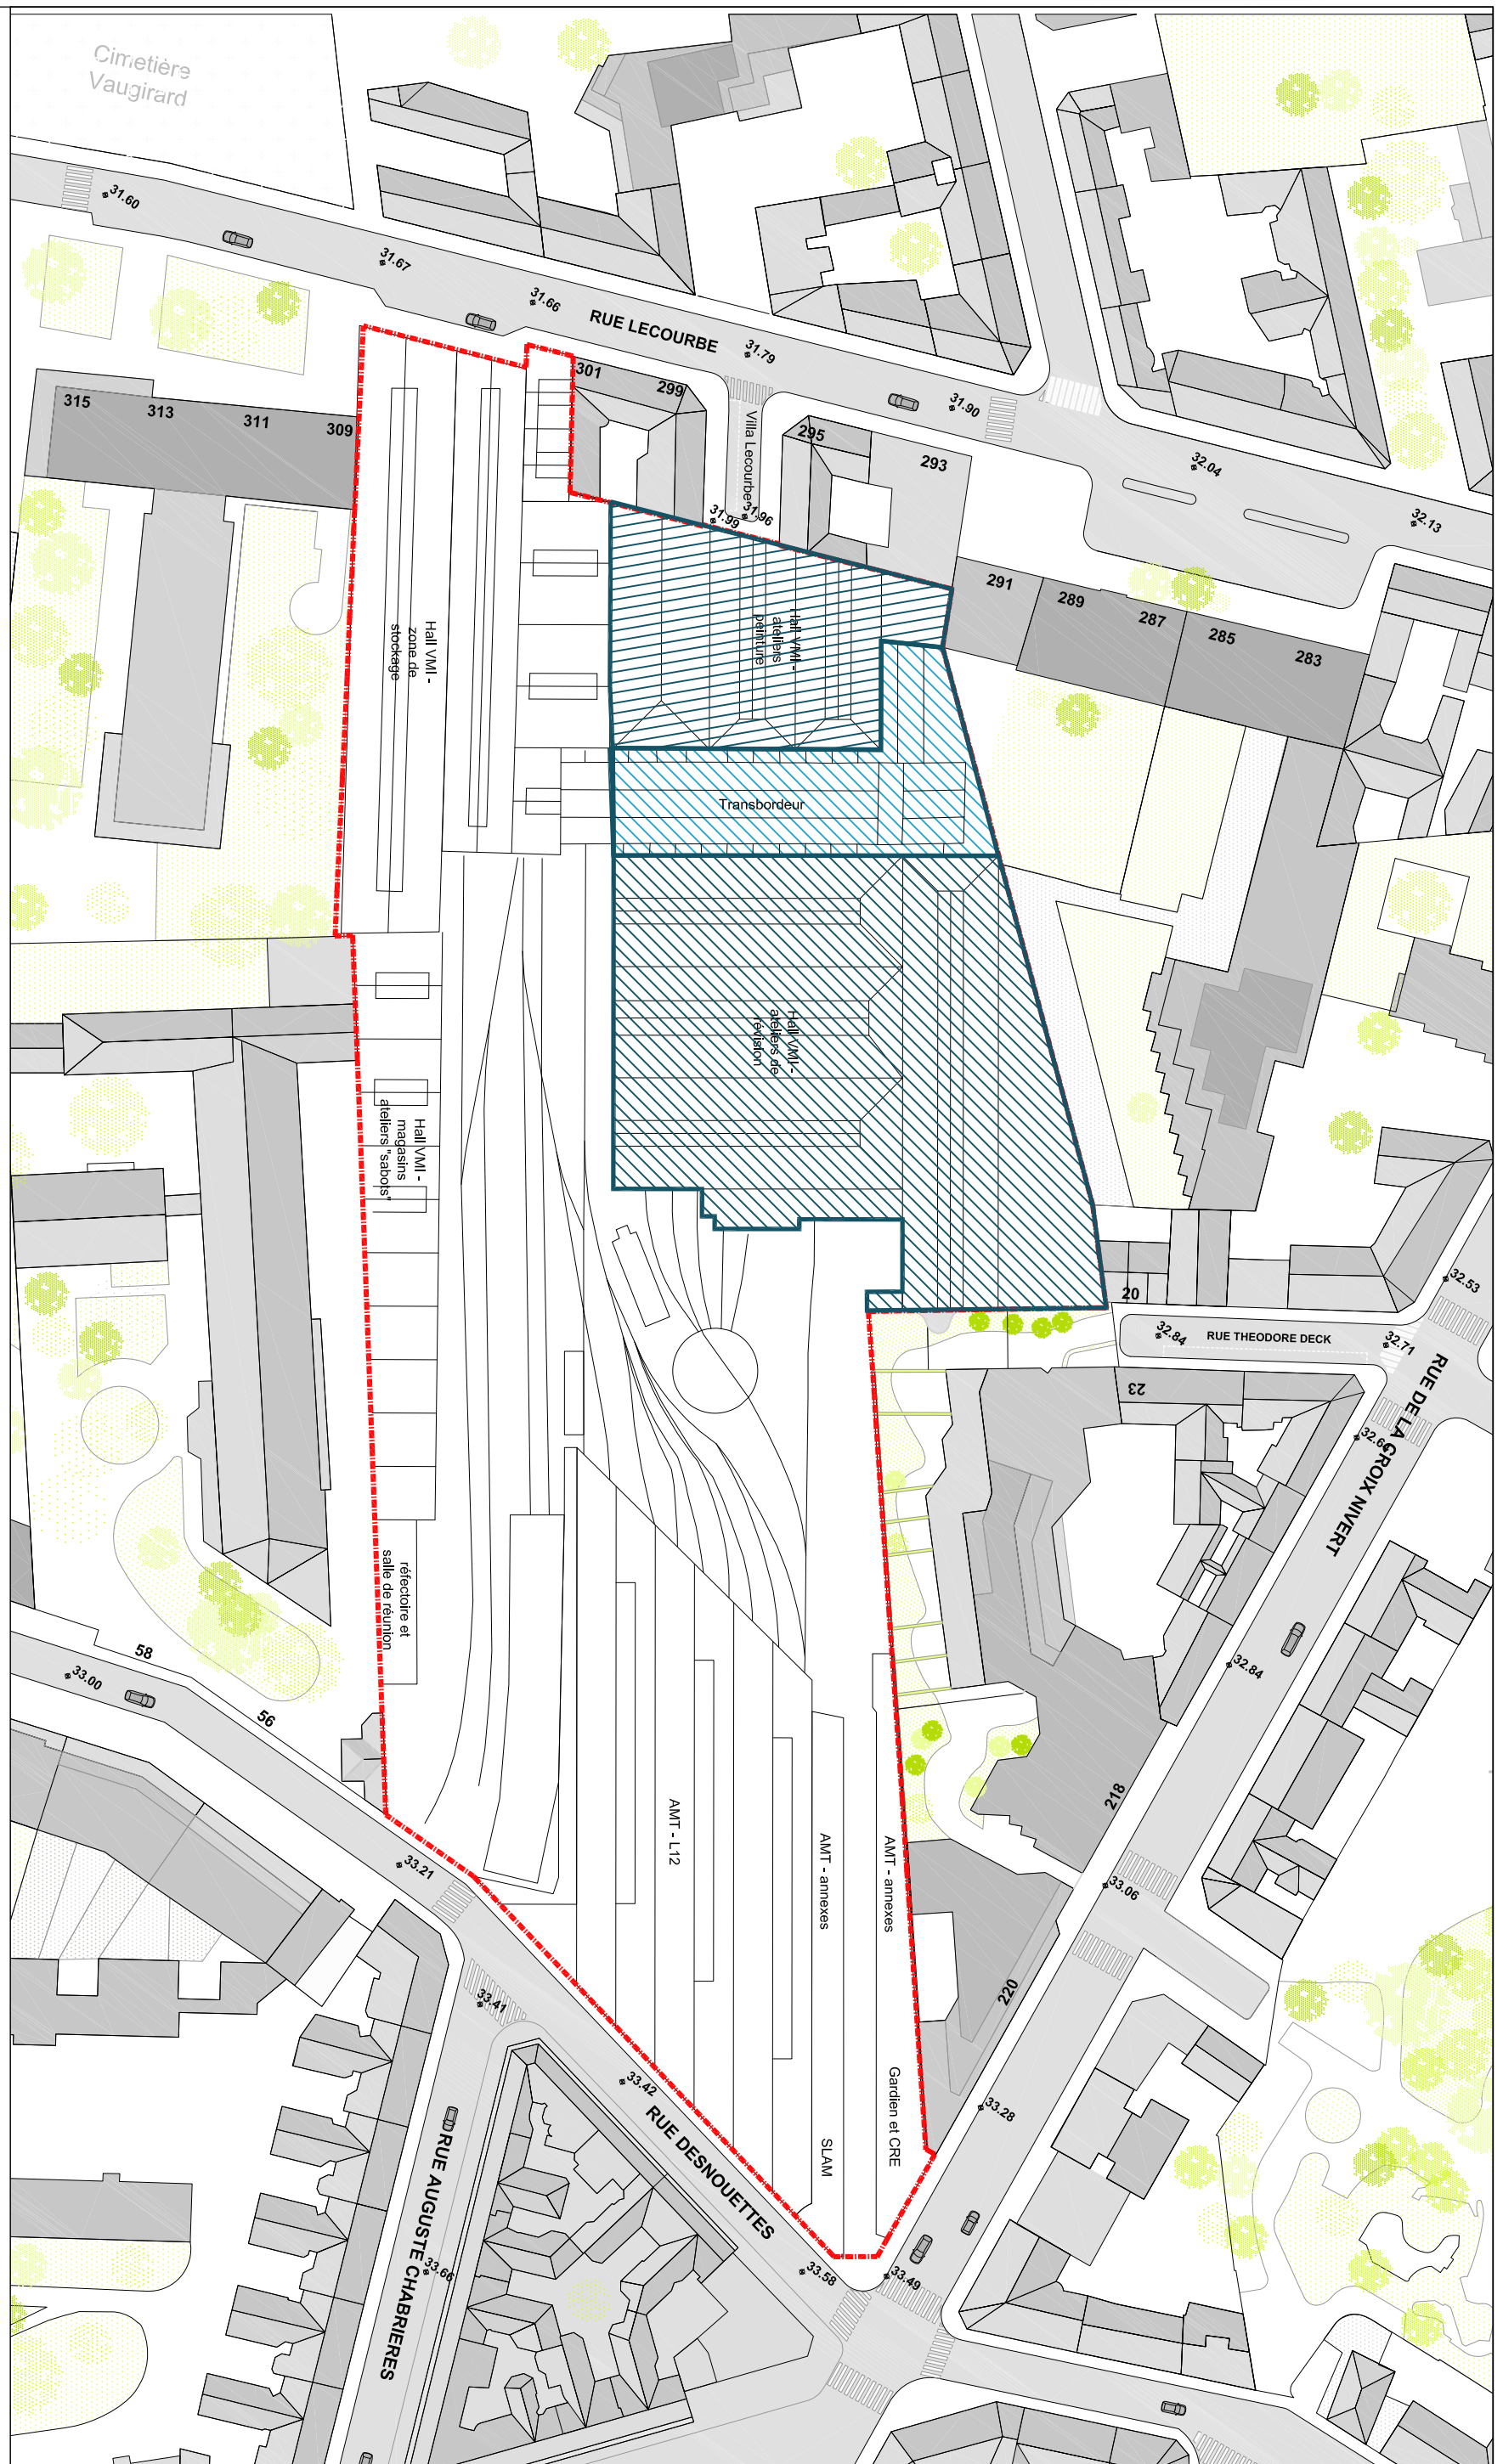

**PLAN DES ZONES A DEMOLIR**

**ATELIER RATP DU SITE DE VAUGIRARD**  
 Restructuration des ateliers RATP  
 222-224, rue Croix Nivert, 75015 PARIS

**SEDP - RATP**  
 12 avenue du Val de Fontenay  
 94 120 Fontenay-sous-bois

Du BESSET - LYON Architecte  
 Date : 04/02/2015 Ech. : 1/1000<sup>e</sup>

<b>D.B.L</b> EMETTEUR	<b>VAUG</b> SITE	<b>URB</b> BATIMENT	<b>E.S.Q</b> PHASE	<b>P.A.M</b> NIVEAU	<b>P.L.A</b> TYPE	<b>PA38 A1</b> N° DOCUMENT	<b>0.0</b> INDICE
--------------------------	---------------------	------------------------	-----------------------	------------------------	----------------------	-------------------------------	----------------------

NOM DU FICHER INFORMATIQUE : DBL\_VAUG\_URB\_PAM\_PA38.dwg DATE DE TRACAGE DU FICHER INFORMATIQUE : 16/02/2015