



**RÉGION  
AUVERGNE- RHÔNE-  
ALPES**

*Liberté  
Égalité  
Fraternité*

RECUEIL DES ACTES  
ADMINISTRATIFS SPÉCIAL  
N° 84-2026-065

PUBLIÉ LE 17 MARS 2026

# Sommaire

## **84\_DRAC\_Direction régionale des affaires culturelles d'Auvergne-Rhône-Alpes /**

84-2026-03-10-00009 - Annexe n°3 de l'arrêté n°2026-51 du 10 mars 2026 relatif à la création de treize périmètres délimités des abords dans les communes de Clermont Ferrand et Chamalières, de deux périmètres délimités des abords dans la commune de Cebazat et de deux périmètres délimités des abords dans la commune de Cournon d'Auvergne, dans le Puy-de-Dôme (3 pages)


Page 3

84-2026-03-10-00010 - Annexe n°4 de l'arrêté n°2026-51 du 10 mars 2026 relatif à la création de treize périmètres délimités des abords dans les communes de Clermont Ferrand et Chamalières, de deux périmètres délimités des abords dans la commune de Cebazat et de deux périmètres délimités des abords dans la commune de Cournon d'Auvergne (4 pages)

Page 6

# CLERMONT-FERRAND (63 - PUY-DE-DOME)


## Périmètre délimité des abords des 6 immeubles du secteur Jeanne d'Arc - cours Sablon

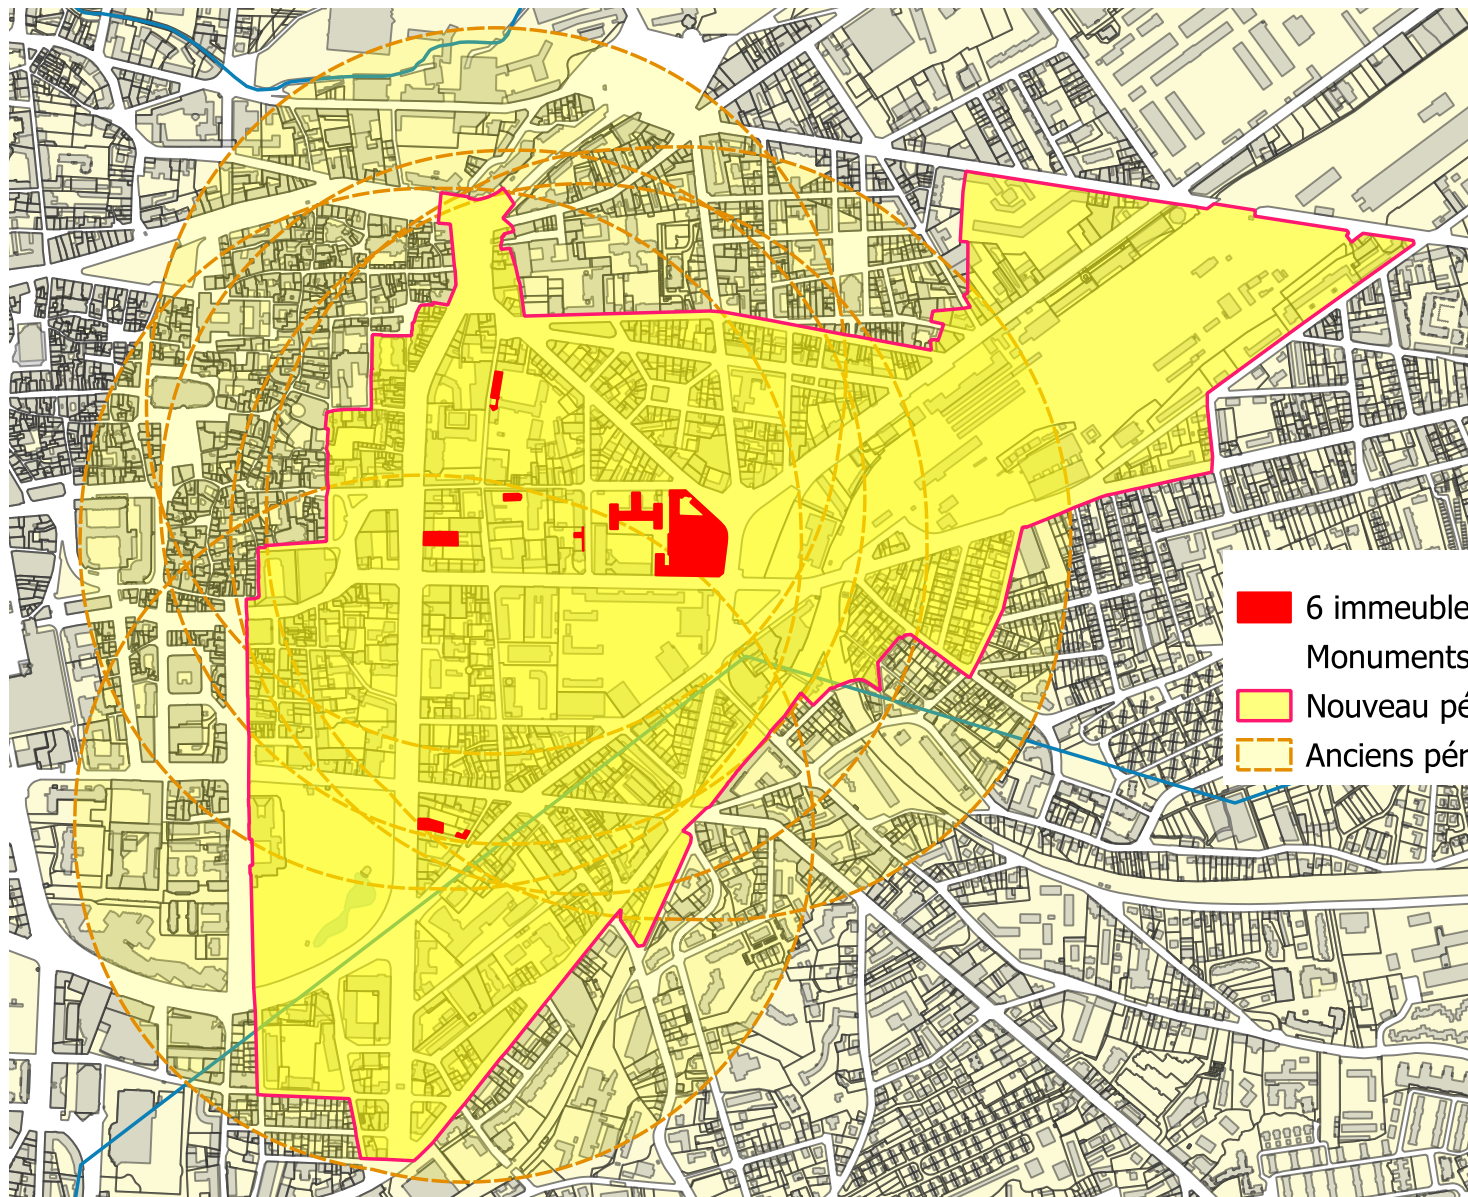

- 6 immeubles du secteur Jeanne d'Arc - cours Sablon  
Monuments historiques protégés
- Nouveau périmètre délimité des abords
- Anciens périmètres de protection de 500 mètres


IGN Parcellaire Express PCI 1.1 (12/2025)  
IGN BD TOPO 3.5 (12/2025)

CLERMONT-FERRAND (63 - PUY-DE-DOME)  
Périmètre délimité des abords du Mur des Sarrasins

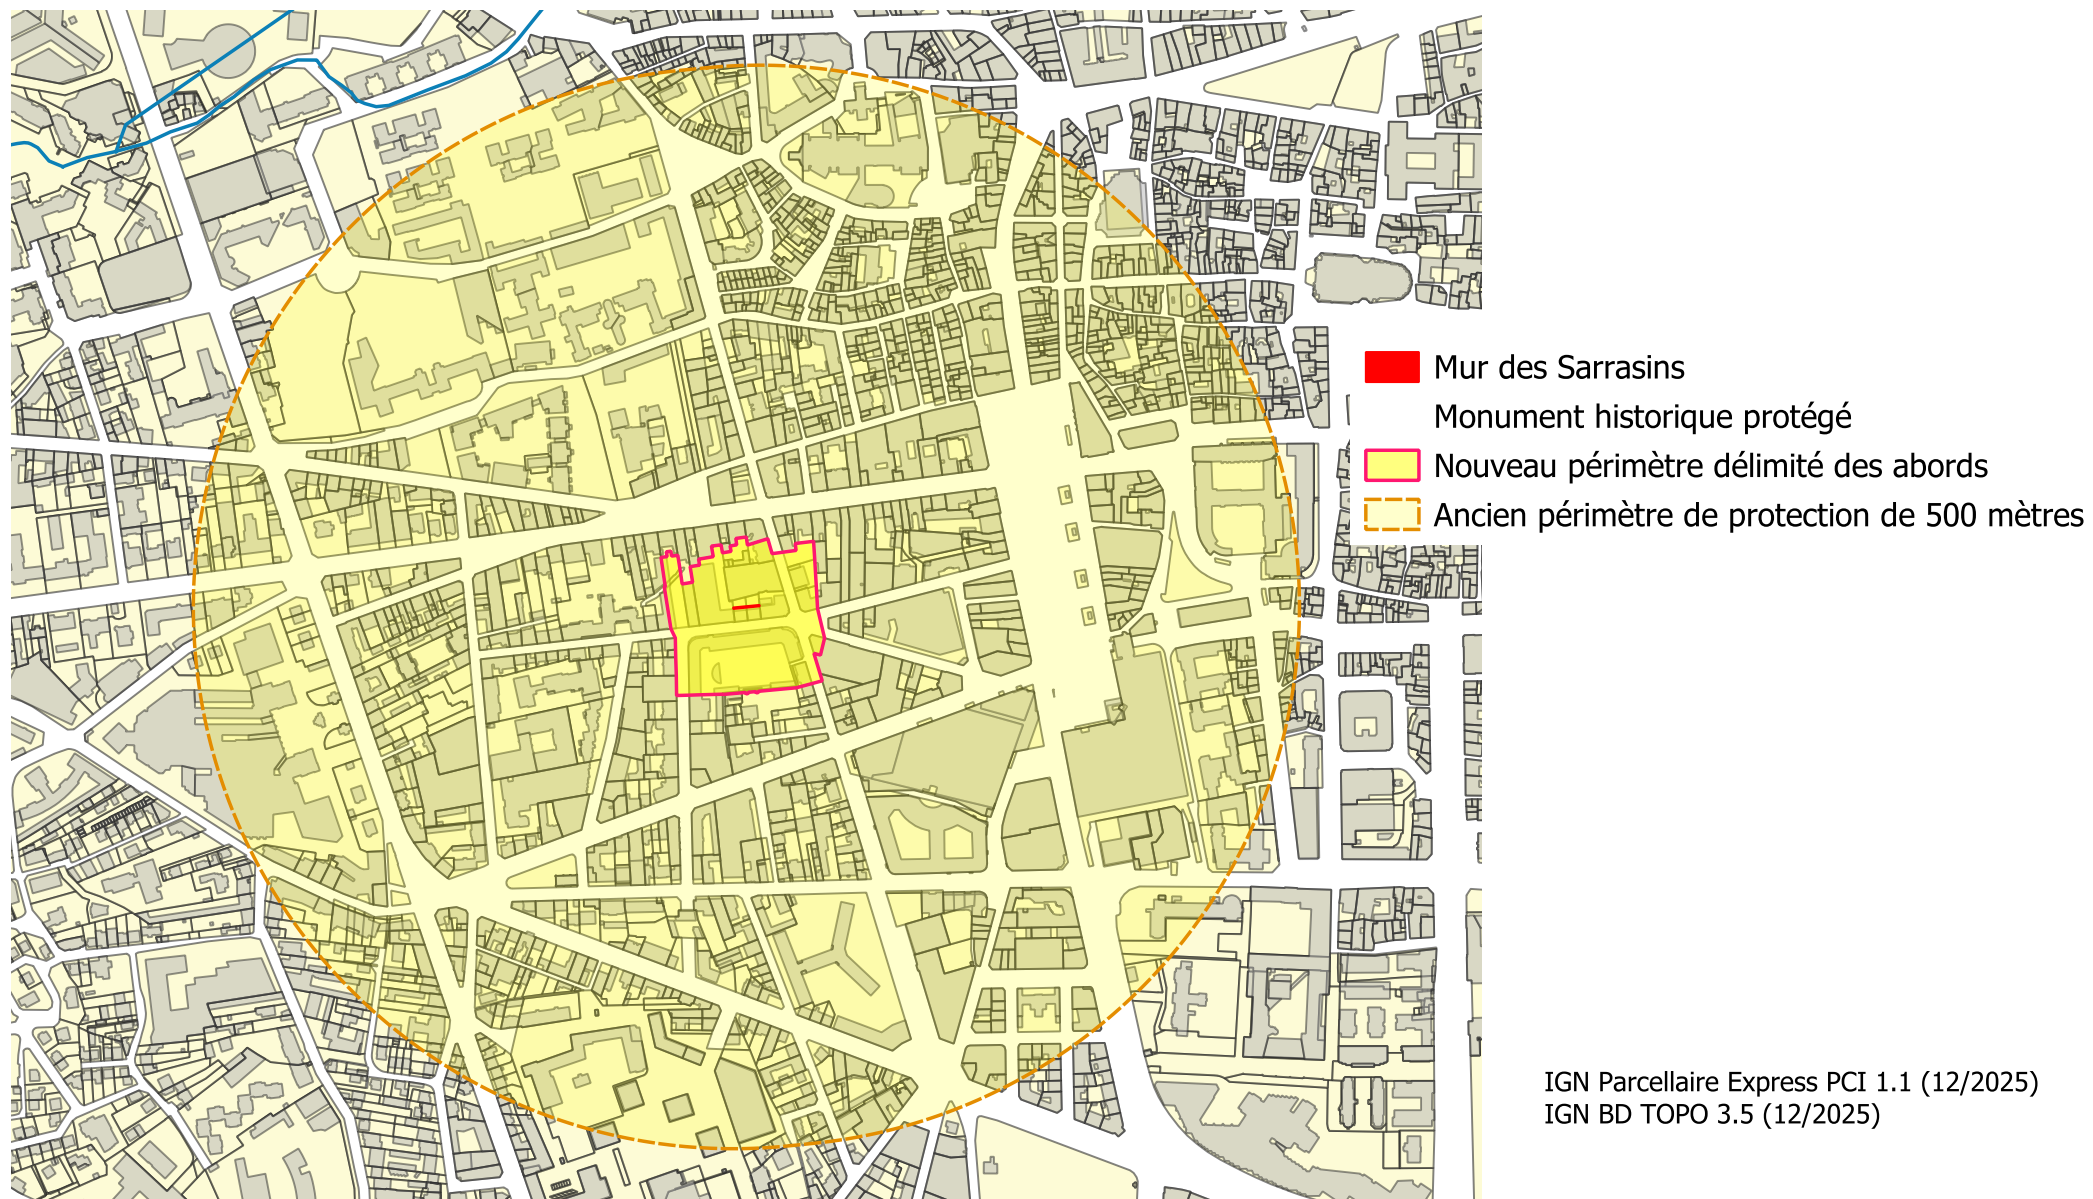

# CLERMONT-FERRAND (63 - PUY-DE-DOME)


Périmètre délimité des abords de la préfecture et de la chapelle des Cordeliers

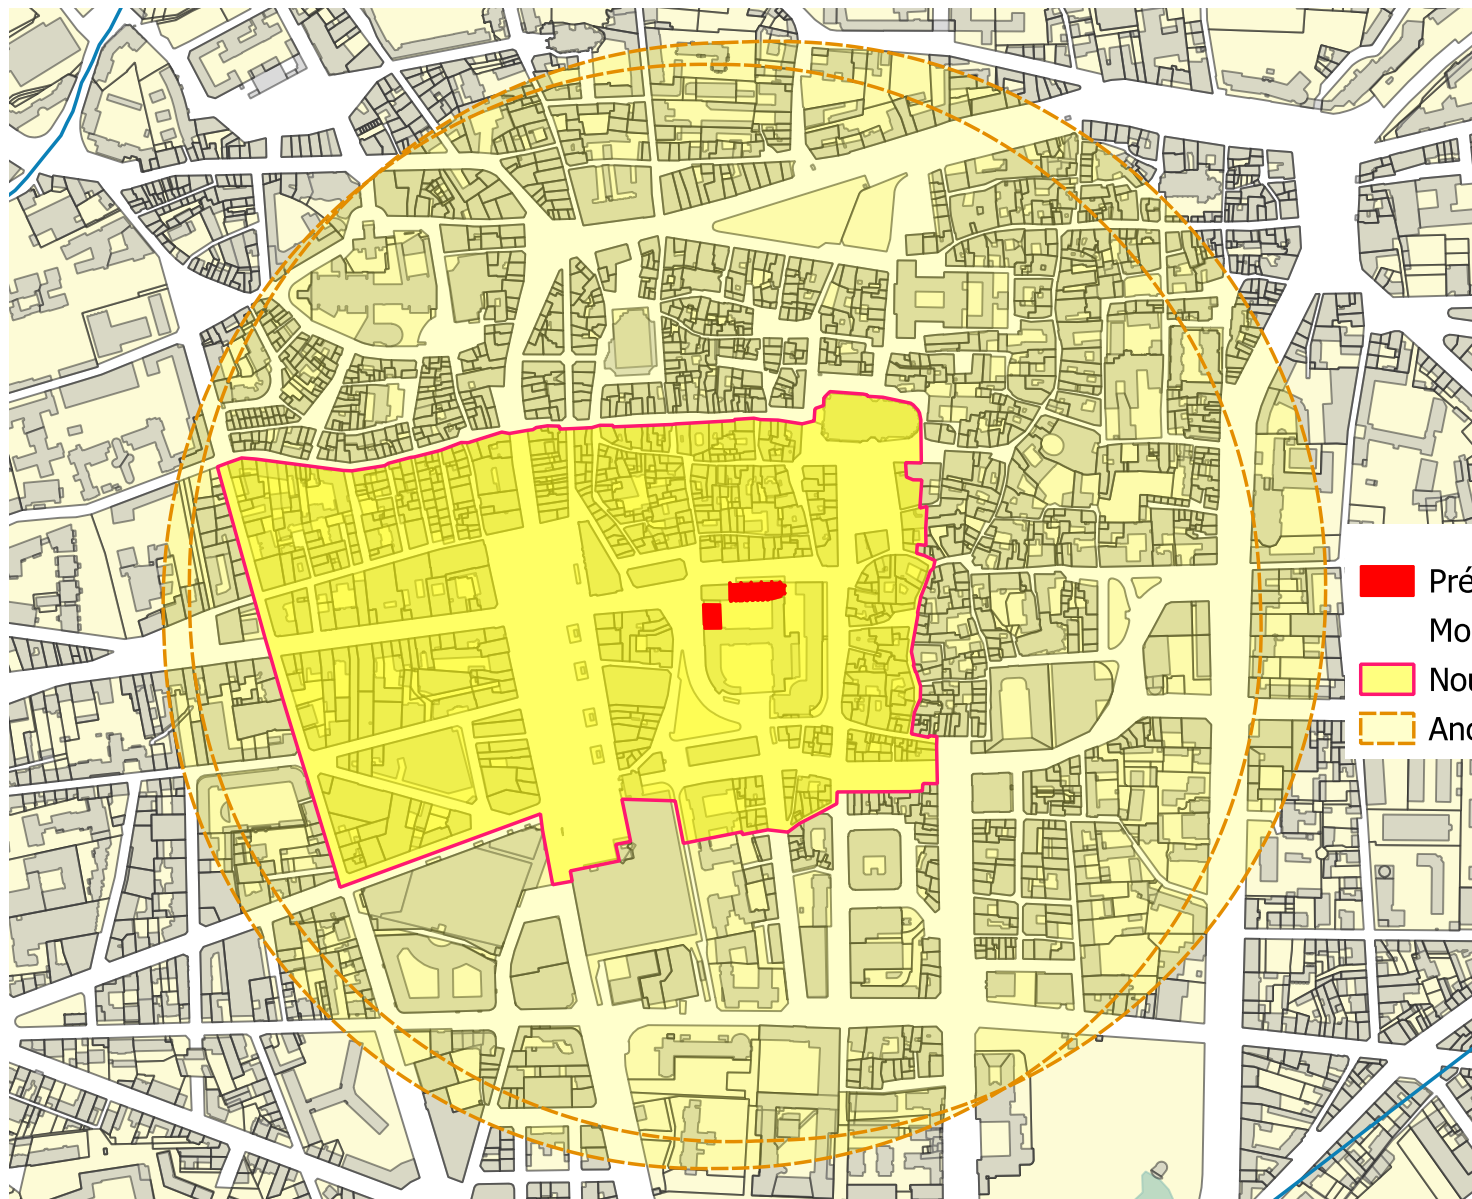

- Préfecture et chapelle des Cordeliers  
Monuments historiques protégés
- Nouveau périmètre délimité des abords
- Anciens périmètres de protection de 500 mètres

IGN Parcellaire Express PCI 1.1 (12/2025)  
IGN BD TOPO 3.5 (12/2025)


CEBAZAT (63 - PUY-DE-DOME)  
Périmètre délimité des abords du beffroi

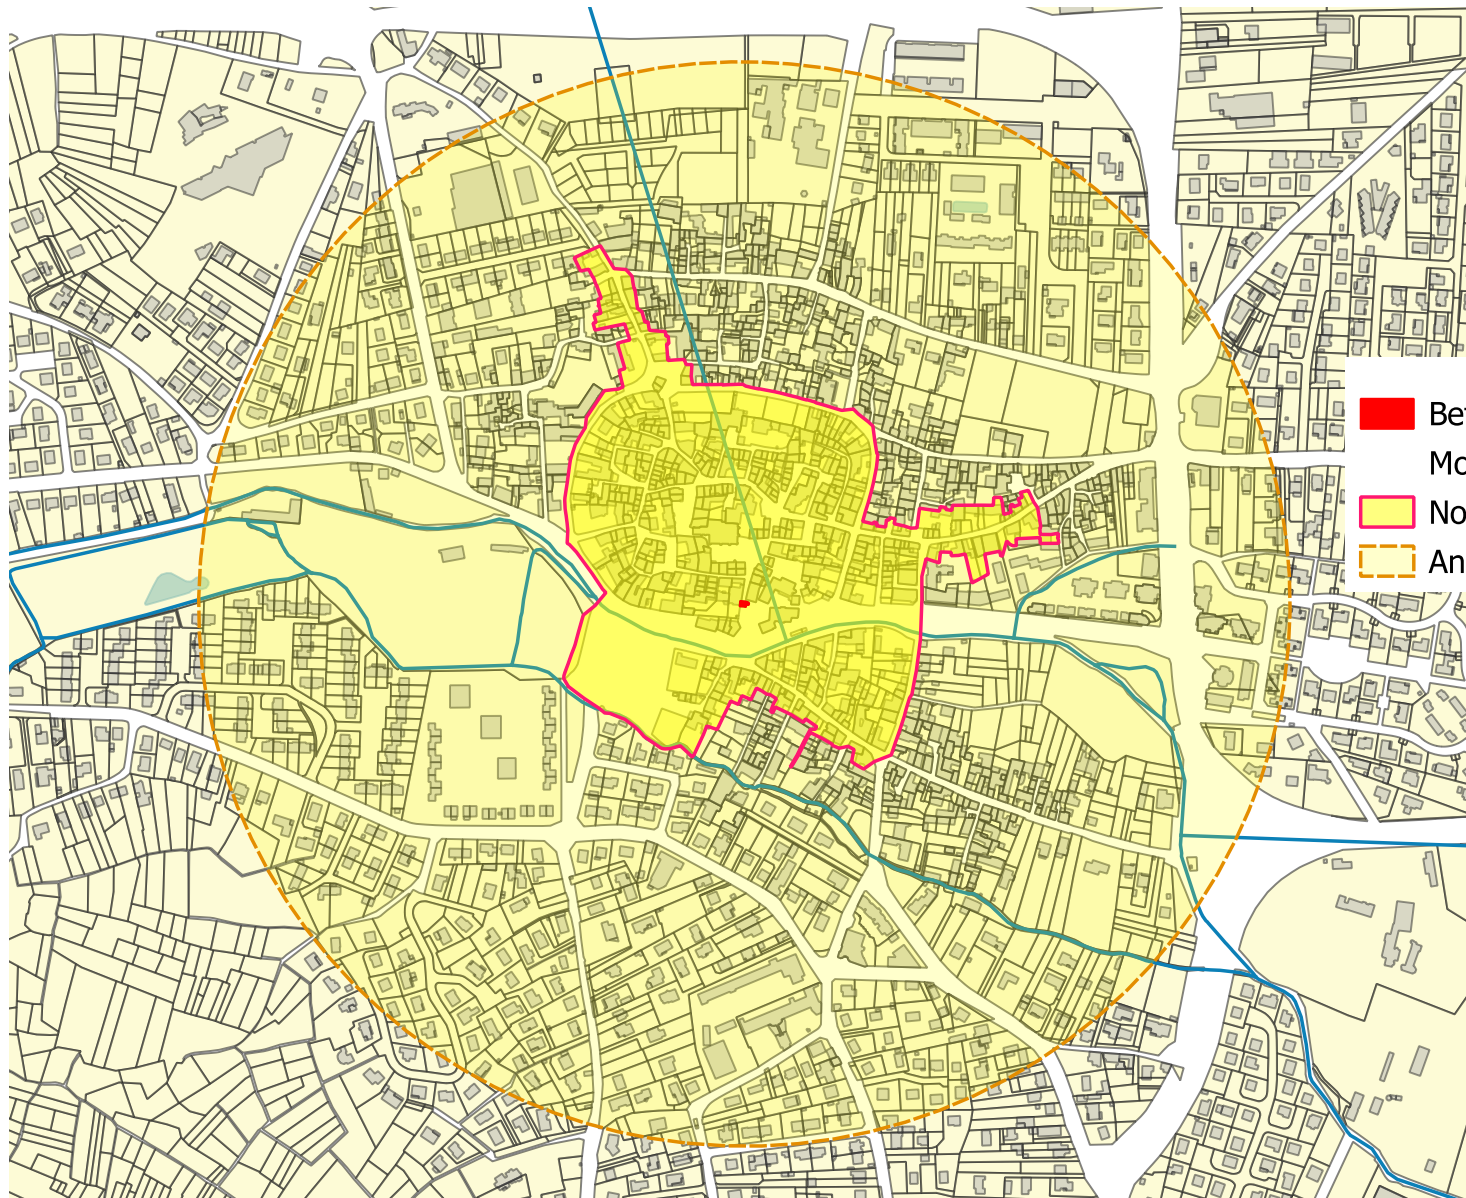

- Beffroi
- Monument historique protégé
- Nouveau périmètre délimité des abords
- Ancien périmètre de protection de 500 mètres

IGN Parcellaire Express PCI 1.1 (12/2025)  
IGN BD TOPO 3.5 (12/2025)


CEBAZAT (63 - PUY-DE-DOME)  
Périmètre délimité des abords de la cheminée dite Lanterne des Morts

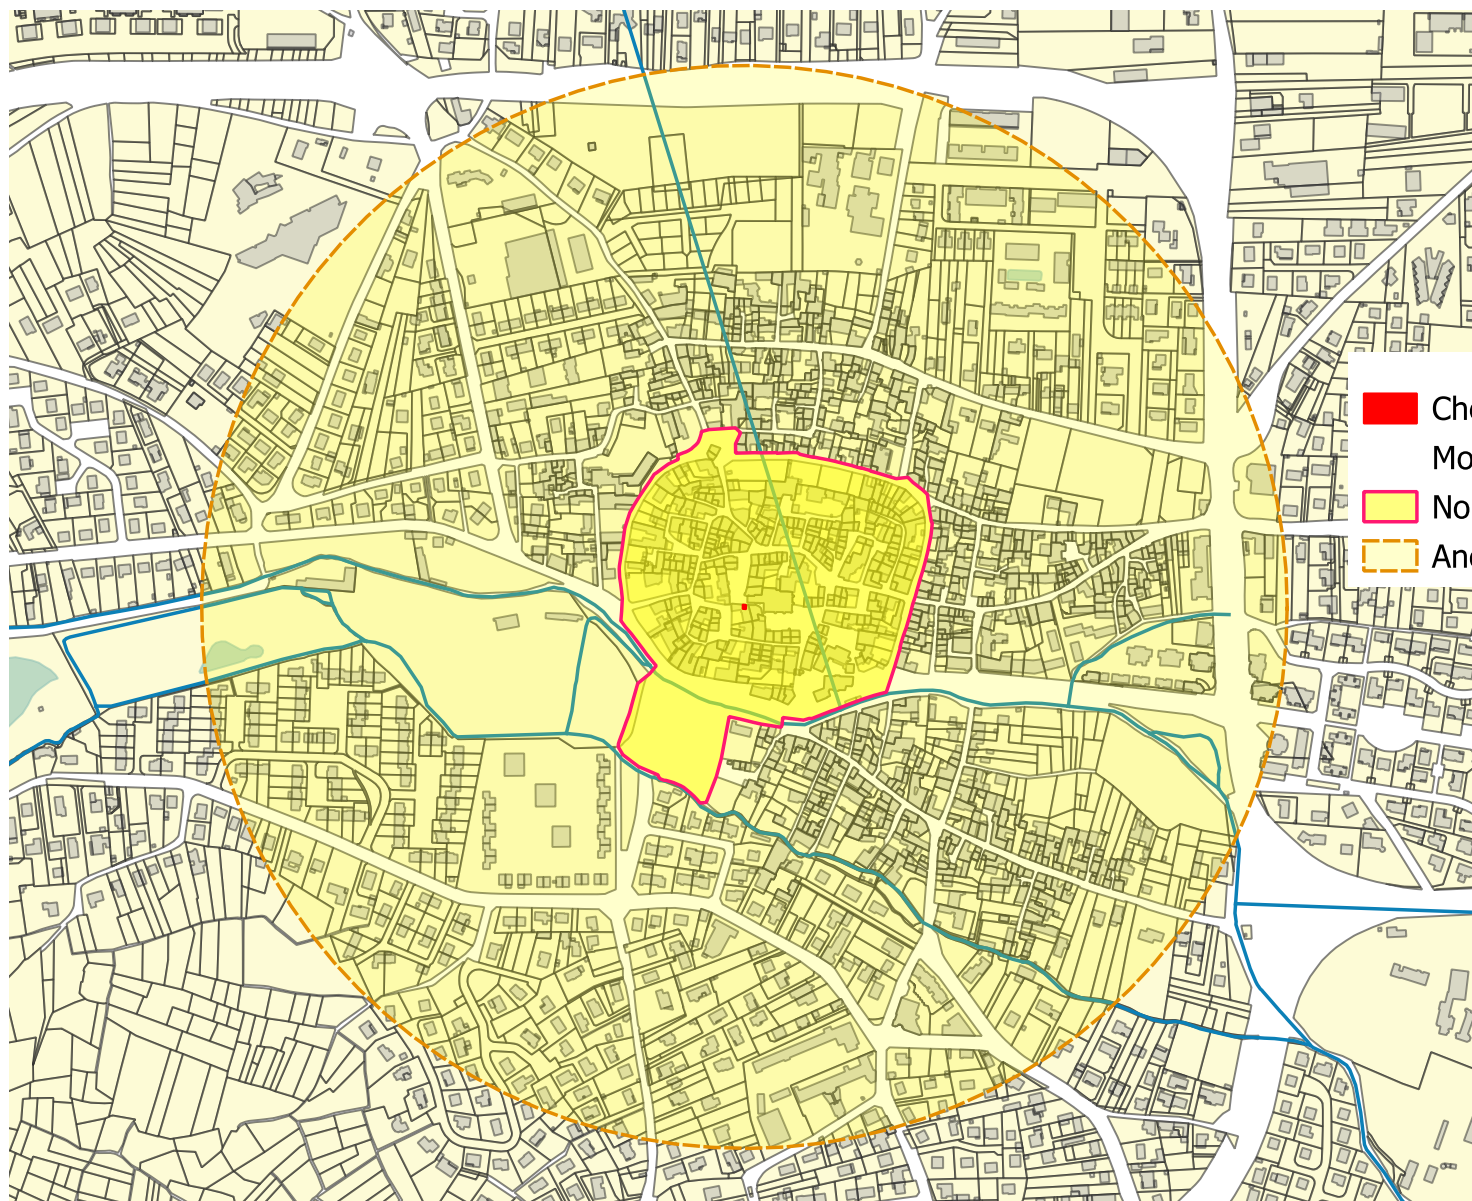

- Cheminée dite Lanterne des Morts  
Monument historique protégé
- Nouveau périmètre délimité des abords
- Ancien périmètre de protection de 500 mètres

IGN Parcellaire Express PCI 1.1 (12/2025)  
IGN BD TOPO 3.5 (12/2025)


COURNON-D'AUVERGNE (63 - PUY-DE-DOME)  
Périmètre délimité des abords du château de la Ribeyre

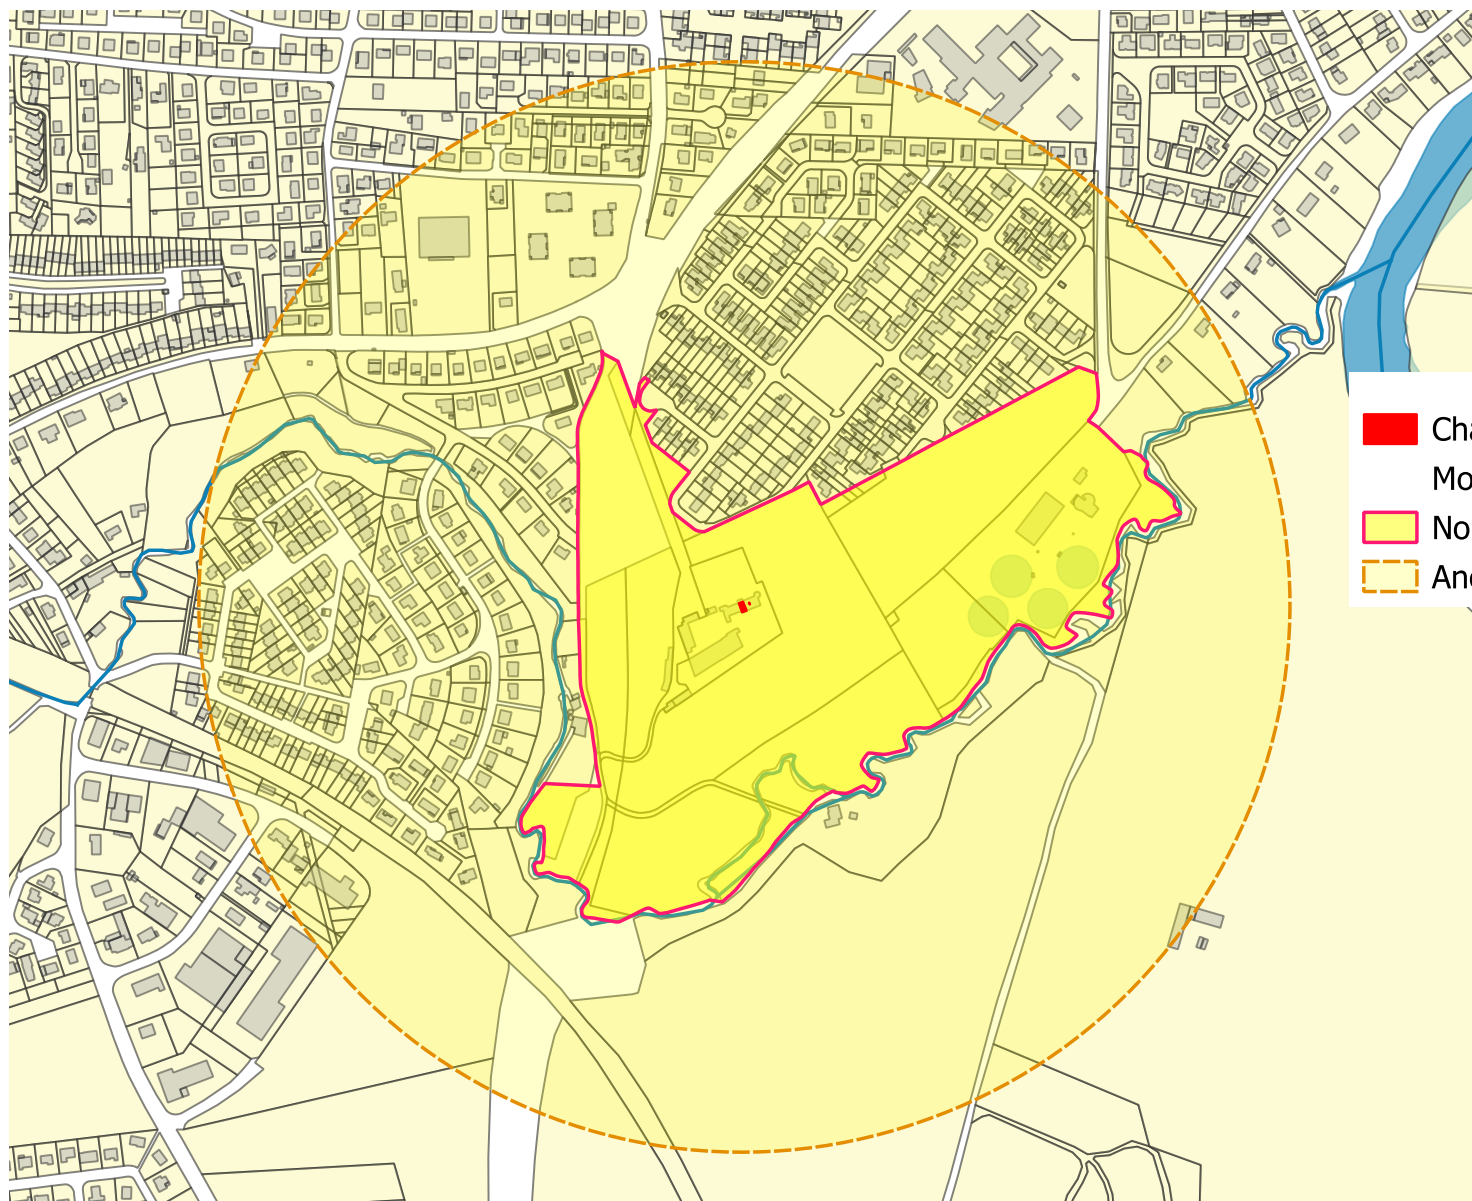

- Château de la Ribeyre  
Monument historique protégé
- Nouveau périmètre délimité des abords
- Ancien périmètre intérieur de 500 mètres

IGN Parcellaire Express PCI 1.1 (12/2025)  
IGN BD TOPO 3.5 (12/2025)

COURNON-D'AUVERGNE (63 - PUY-DE-DOME)  
Périmètre délimité des abords du château de Sarlièves

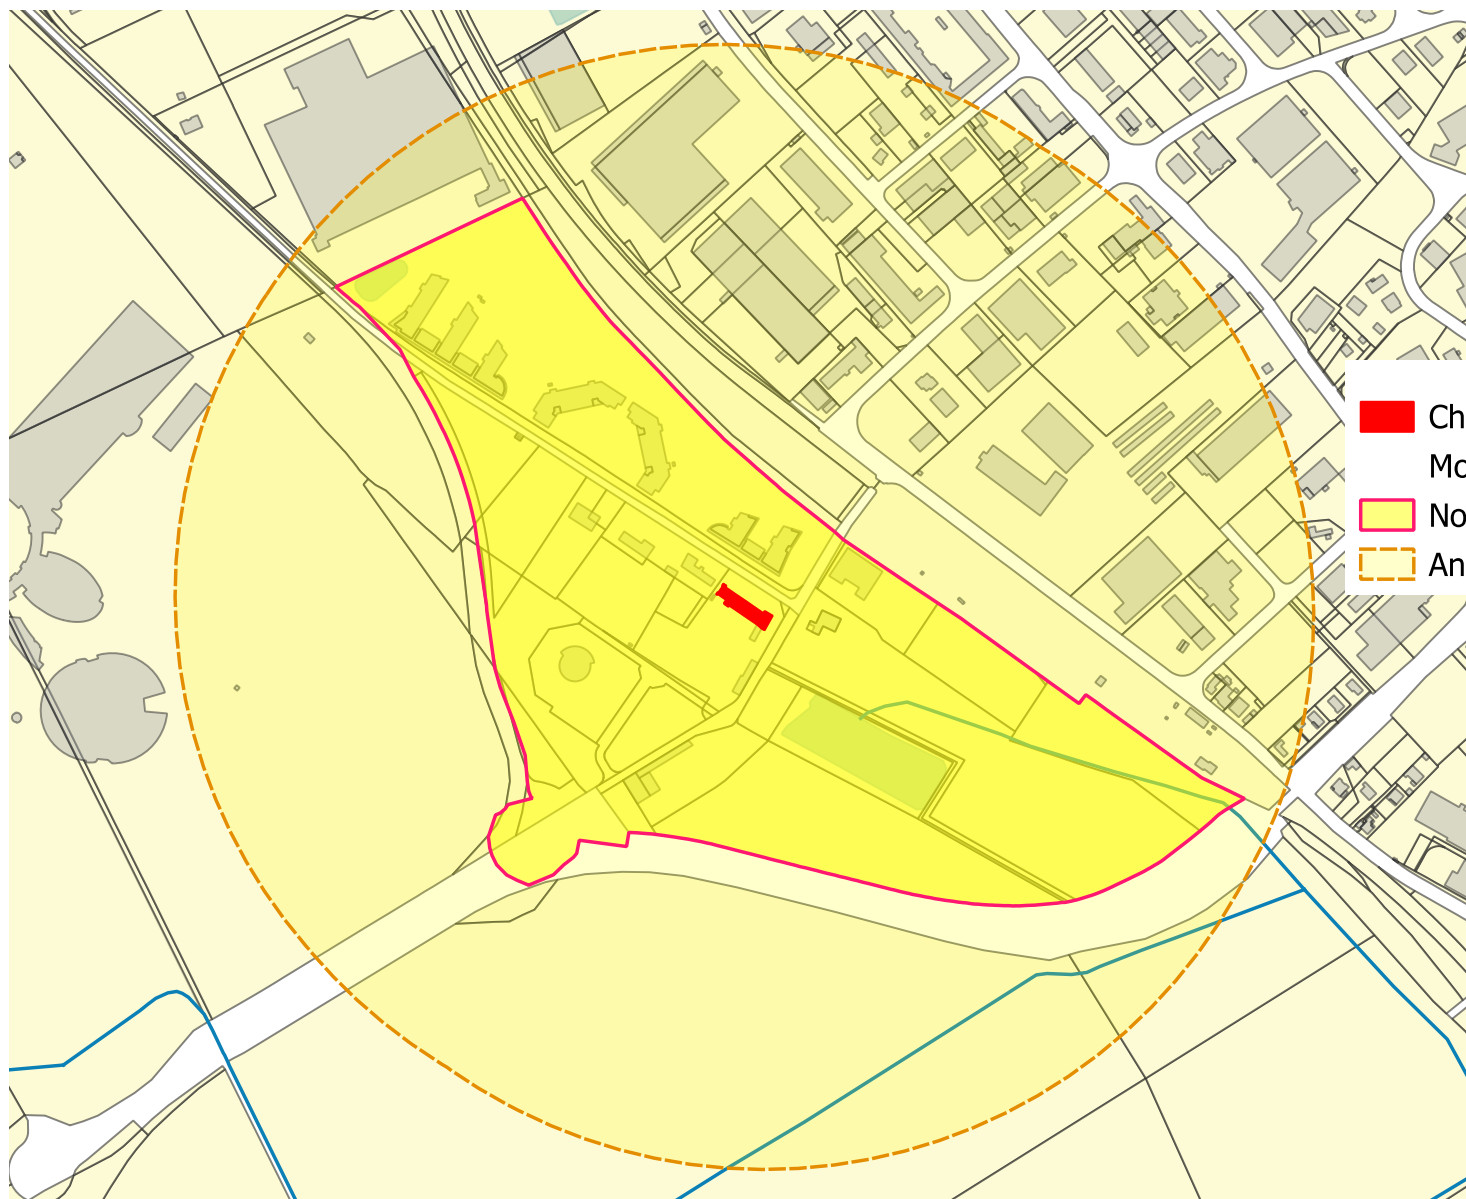

- Château de Sarlièves  
Monument historique protégé
- Nouveau périmètre délimité des abords
- Ancien périmètre de protection de 500 mètres

IGN Parcellaire Express PCI 1.1 (12/2025)  
IGN BD TOPO 3.5 (12/2025)