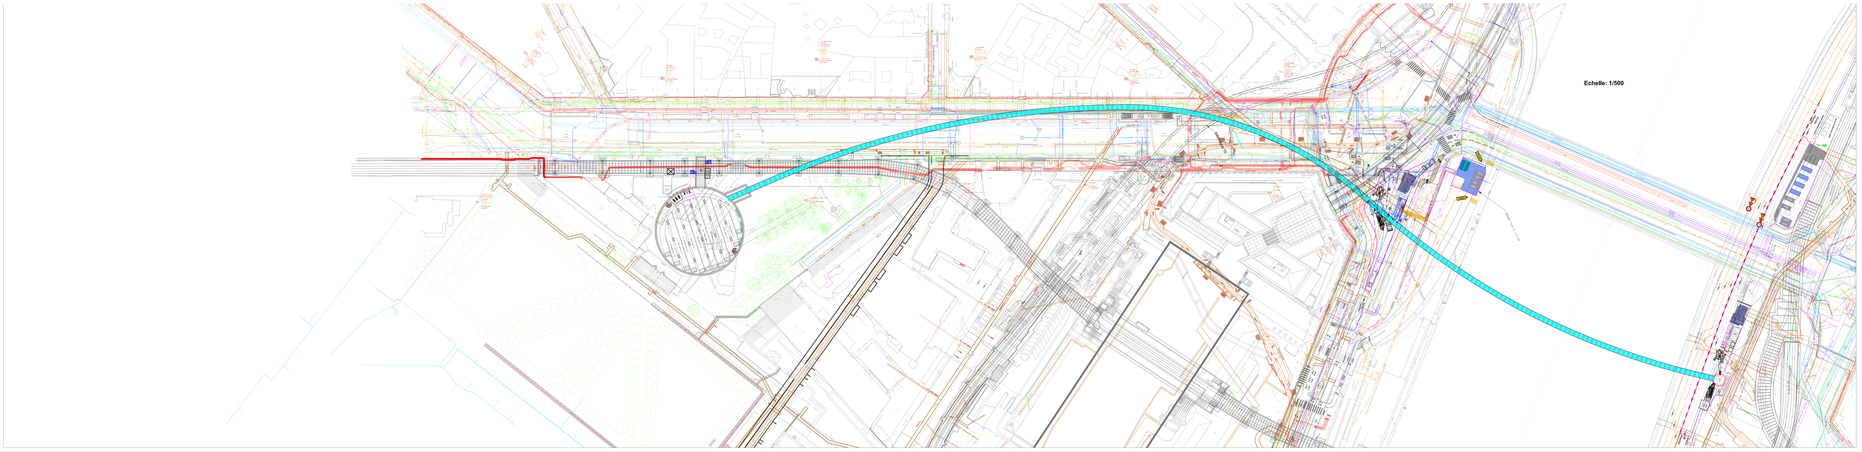

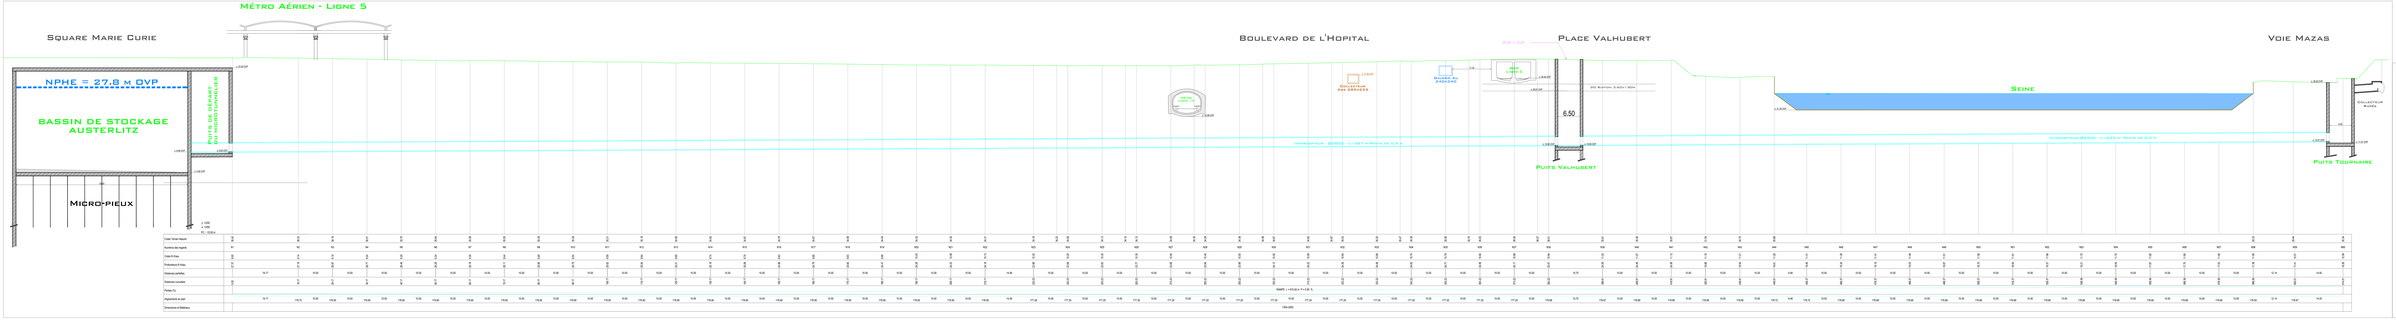
Métro Aérien - Ligne 5
Square Marie Curie
Boulevard de l'Hopital
Place Valhubert
Voie Mazas
NPHE = 27.8 m DVP
Bassin de stockage Austerlitz
Puits de départ du microtunnelier
Micro-pieux
Collecteur des eaux
Bassin de stockage
Seine
Puits Valhubert
Puits Tournaire
Collecteur Rivre
6,50
Intercepteur - Ø2500 - L=287 m Pente de 0.5 %
Intercepteur Ø2500 - L=223 m Pente de 0.5 %
Cote Terrain Naturel
Numéro des Sondés
Cotes N Eau
Profondeur N Eau
Cotes Fond
Cotes Fond
Cotes Fond